

Localisation du tracé de la conduite de Verrochas par rapport à la Parcelle G 150




Légende :

- Tracé projeté de la conduite de Verrochas sur les parcelles privées
- Autre à créer
- Tracé projeté de la conduite de Verrochas sur voirie communale
- ▲ Ouvrage AEP existant
- Chambre de réunion/de répartition à créer
- Parcelles cadastrales
- ★ Brise-charge à créer
- ▭ Parcelles traversées

Echelle 1/400

0 5 10 15 20 m

Sources : Cadastre. SCERCL 2023

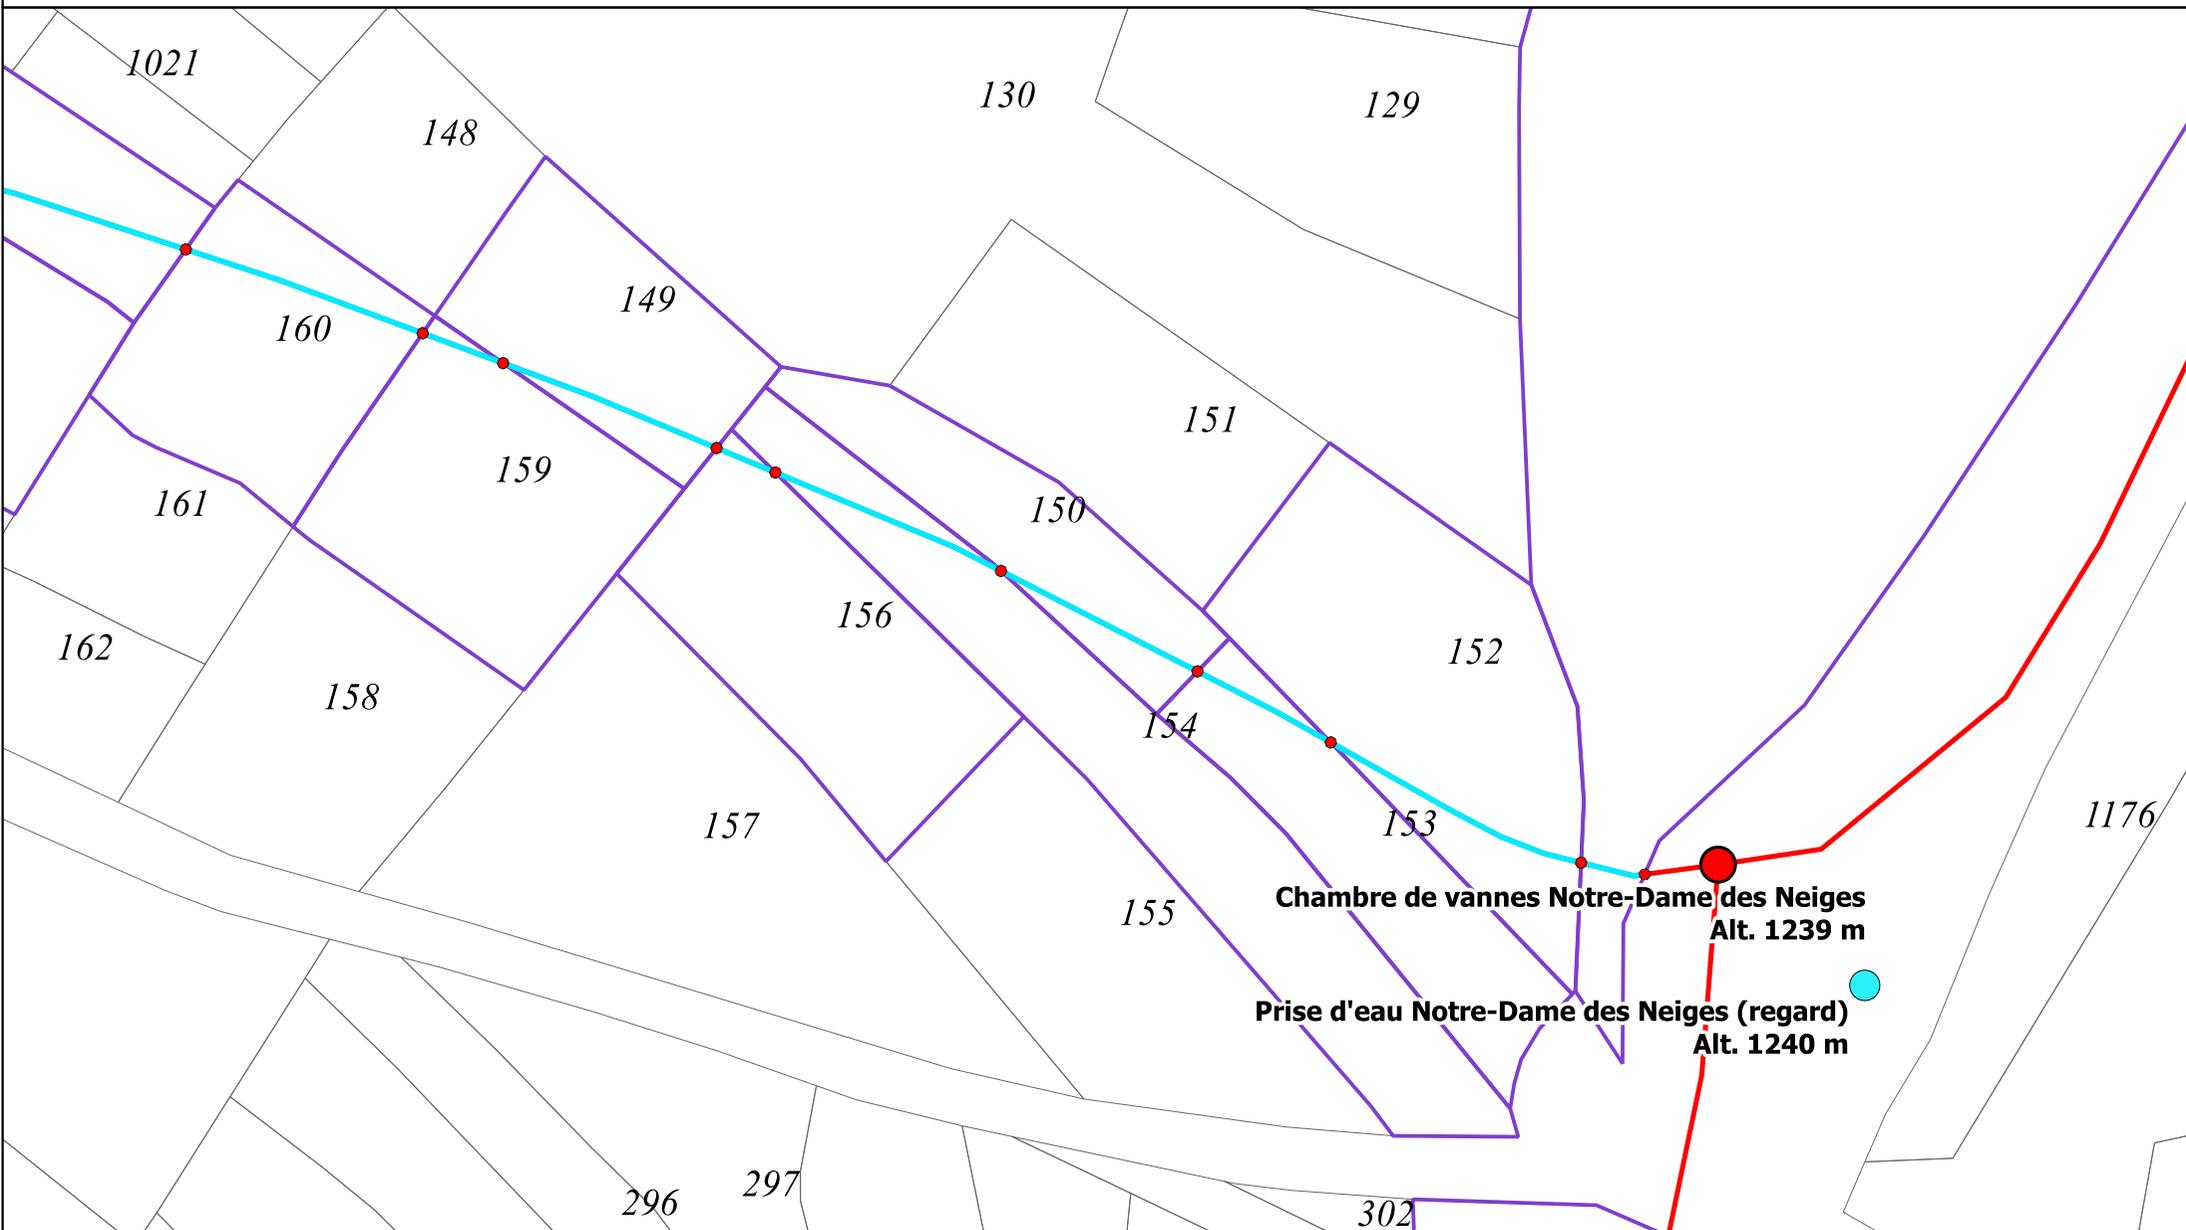

Localisation du tracé de la conduite de Verrochas par rapport à la Parcelle G 152




Légende :

- Tracé projeté de la conduite de Verrochas sur les parcelles privées
- Autre à créer
- ▲ Ouvrage AEP existant
- Parcelles cadastrales
- Parcelles traversées
- Tracé projeté de la conduite de Verrochas sur voirie communale
- Chambre de réunion/de répartition à créer
- ★ Brise-charge à créer

Echelle 1/400

0 5 10 15 20 m

Sources : Cadastre. SCERCL 2023

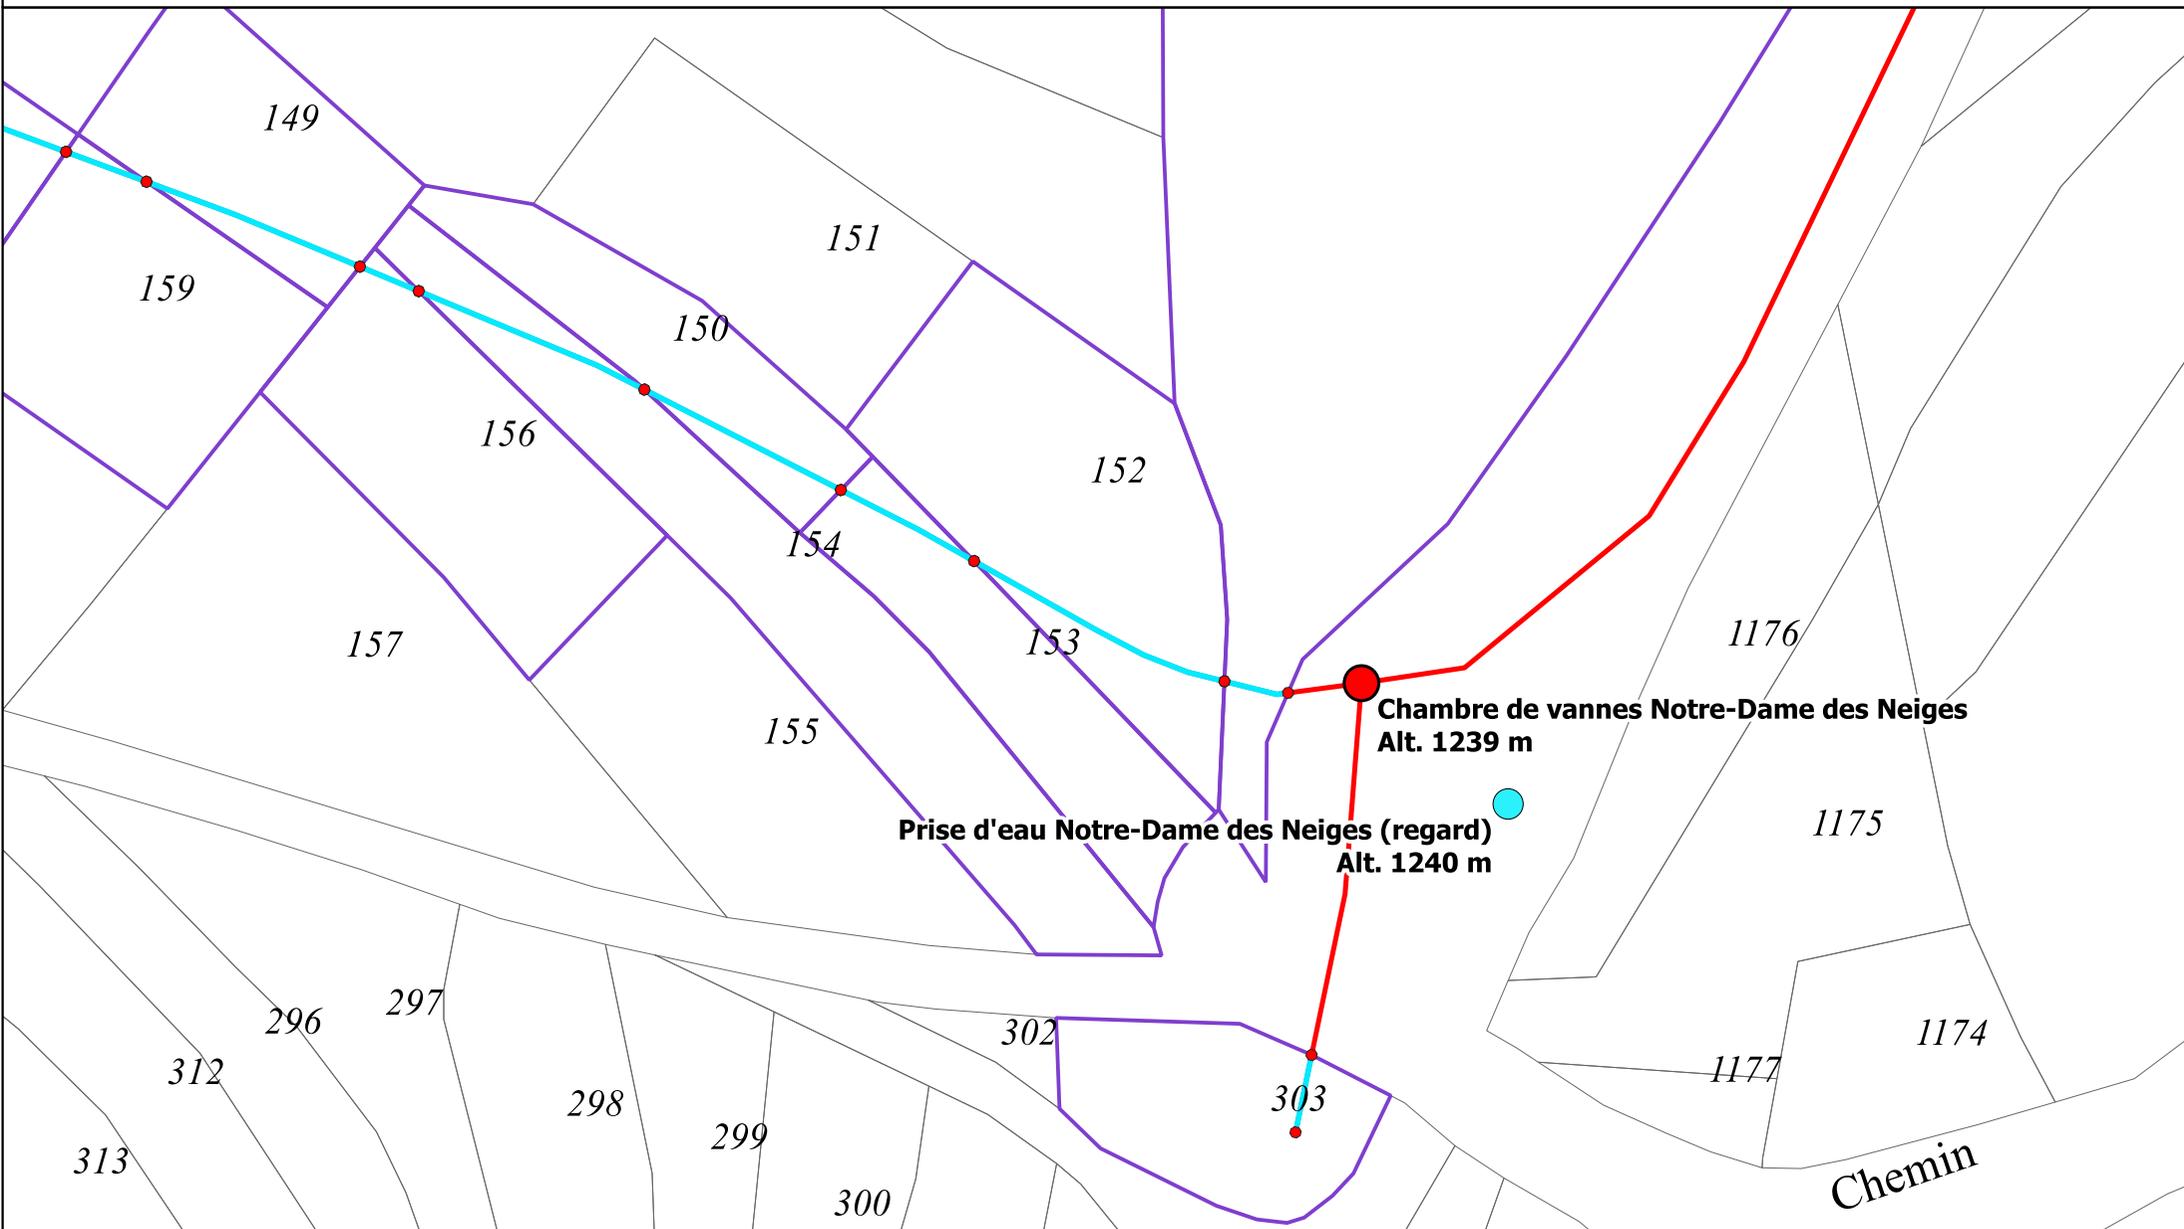

Localisation du tracé de la conduite de Verrochas par rapport à la Parcelle G 153




Légende :

- Tracé projeté de la conduite de Verrochas sur les parcelles privées
- Tracé projeté de la conduite de Verrochas sur voirie communale
- Chambre de réunion/de répartition à créer
- Brise-charge à créer
- Autre à créer
- Ouvrage AEP existant
- Parcelles cadastrales
- Parcelles traversées

Echelle 1/400

0 5 10 15 20 m

Sources : Cadastre. SCERCL 2023

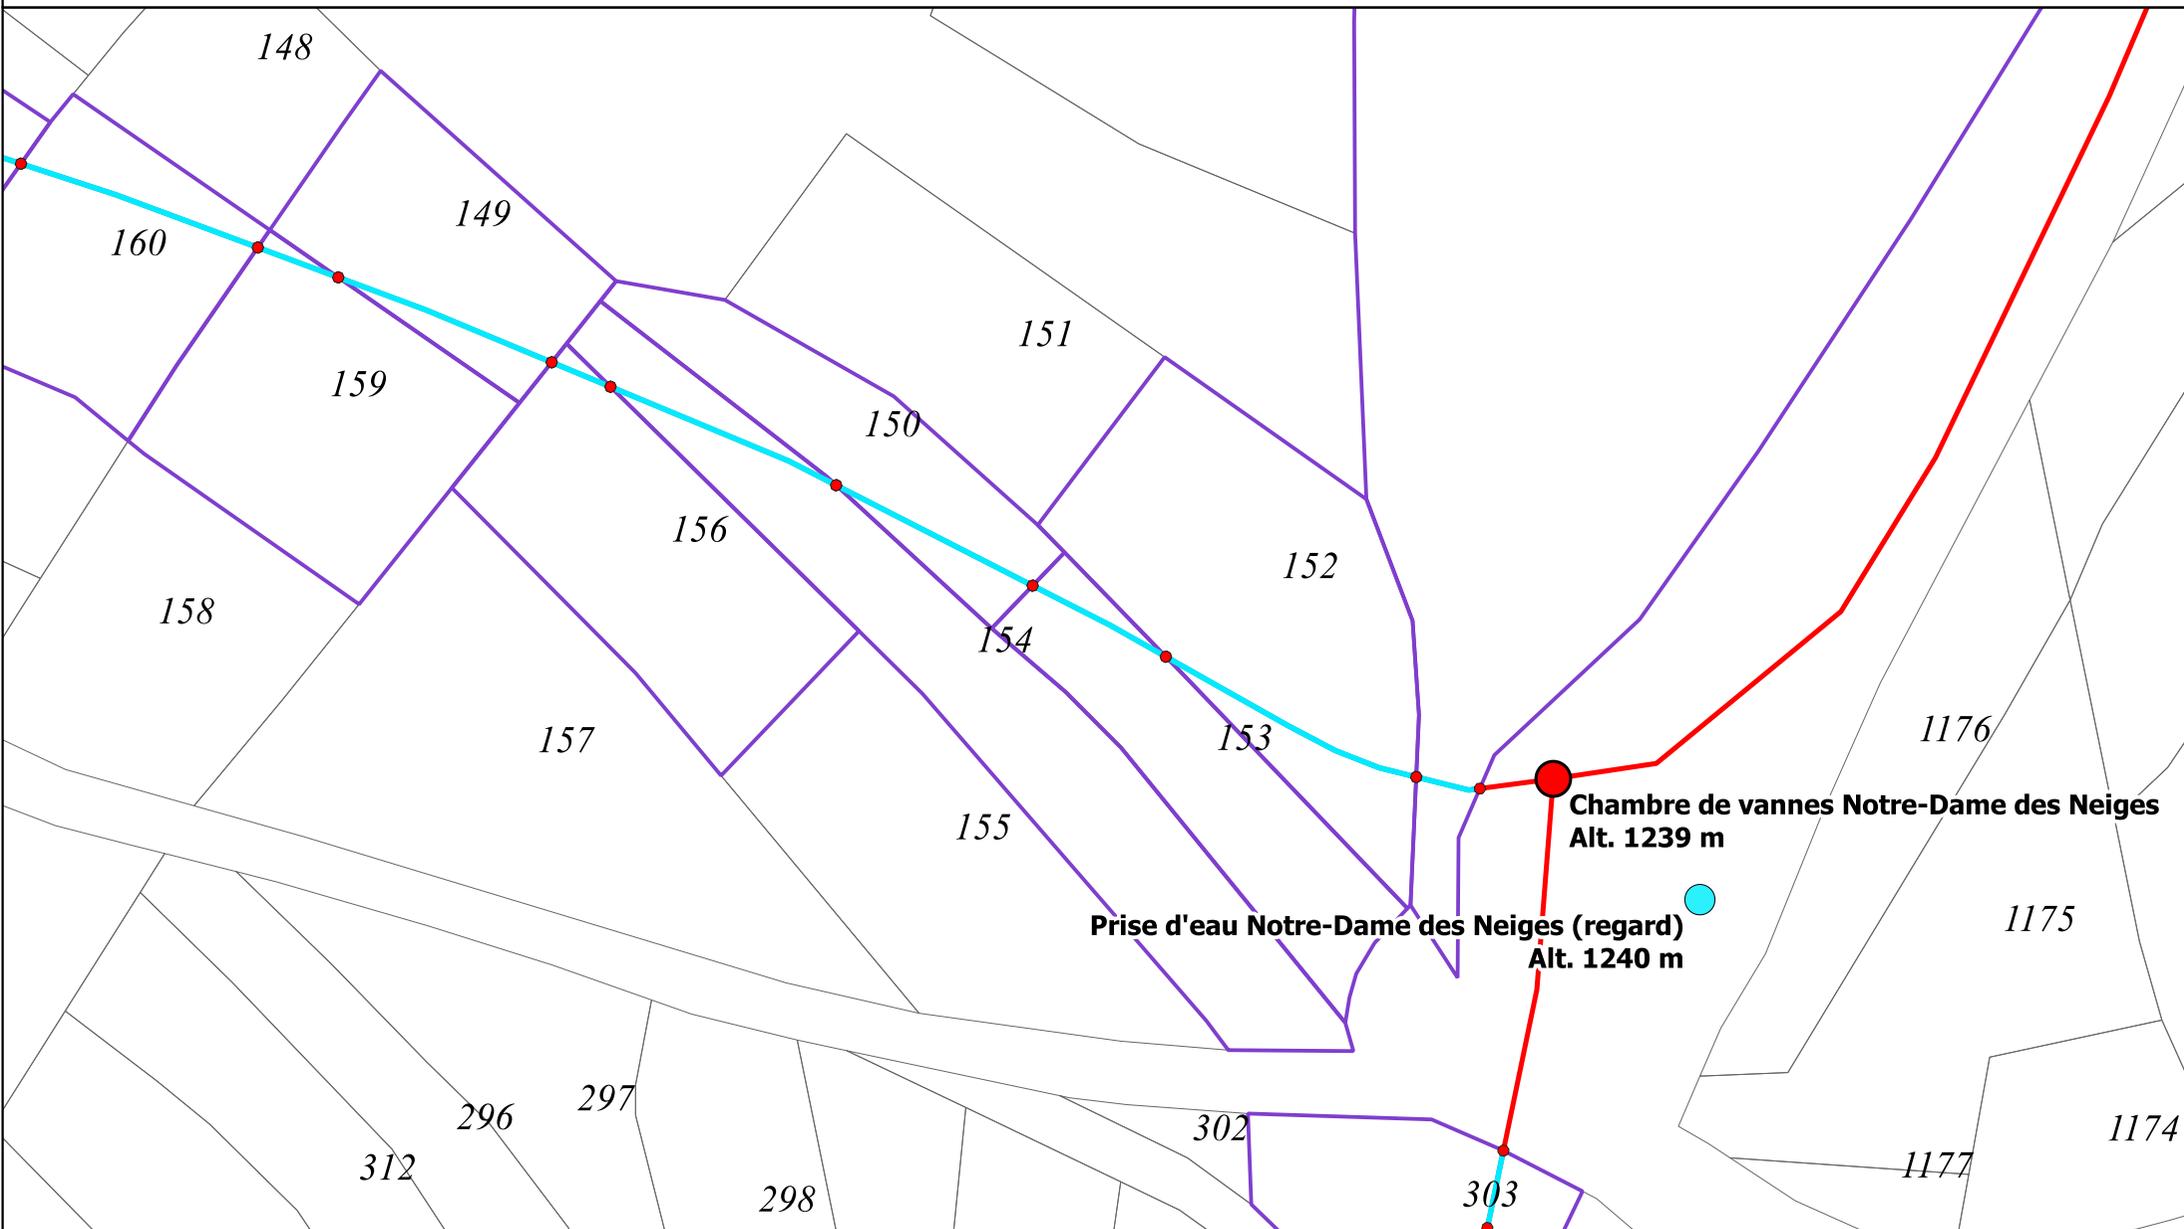

Localisation du tracé de la conduite de Verrochas par rapport à la Parcelle G 160




Légende :


- Tracé projeté de la conduite de Verrochas sur les parcelles privées
- Tracé projeté de la conduite de Verrochas sur voirie communale
- Chambre de réunion/de répartition à créer
- ★ Brise-charge à créer
- Autre à créer
- ▲ Ouvrage AEP existant
- Parcelles cadastrales
- ▭ Parcelles traversées

Echelle 1/400

0 5 10 15 20 m

 

Sources : Cadastre. SCERCL 2023

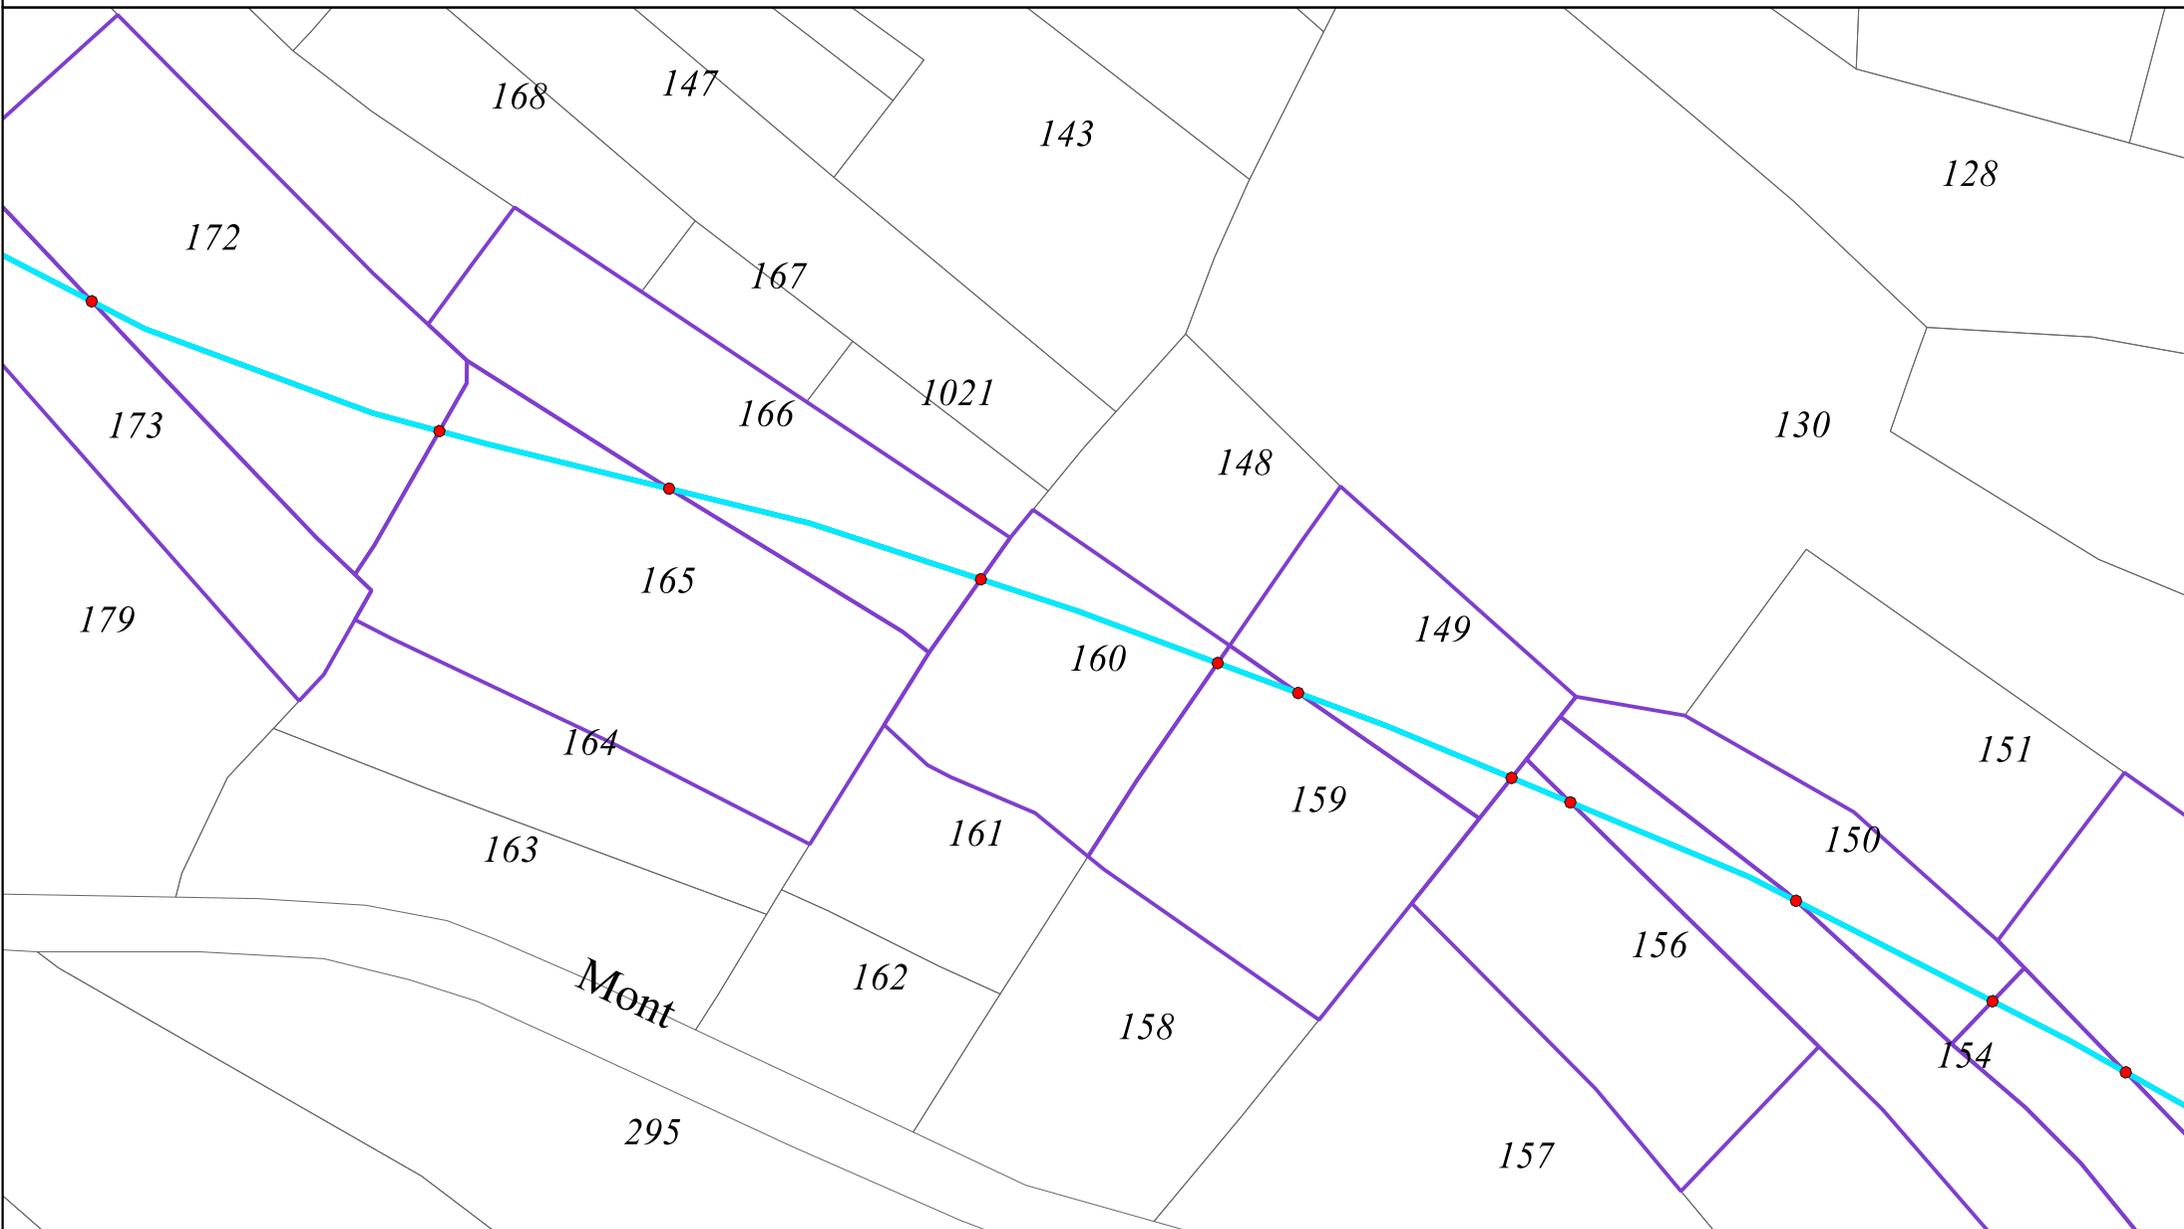

Localisation du tracé de la conduite de Verrochas par rapport à la Parcelle G 174



Légende :

- Tracé projeté de la conduite de Verrochas sur les parcelles privées
- Tracé projeté de la conduite de Verrochas sur voirie communale
- Chambre de réunion/de répartition à créer
- ★ Brise-charge à créer
- Autre à créer
- ▲ Ouvrage AEP existant
- Parcelles cadastrales
- ▭ Parcelles traversées


Echelle 1/400

0 5 10 15 20 m

Sources : Cadastre. SCERCL 2023



SUR LA VY

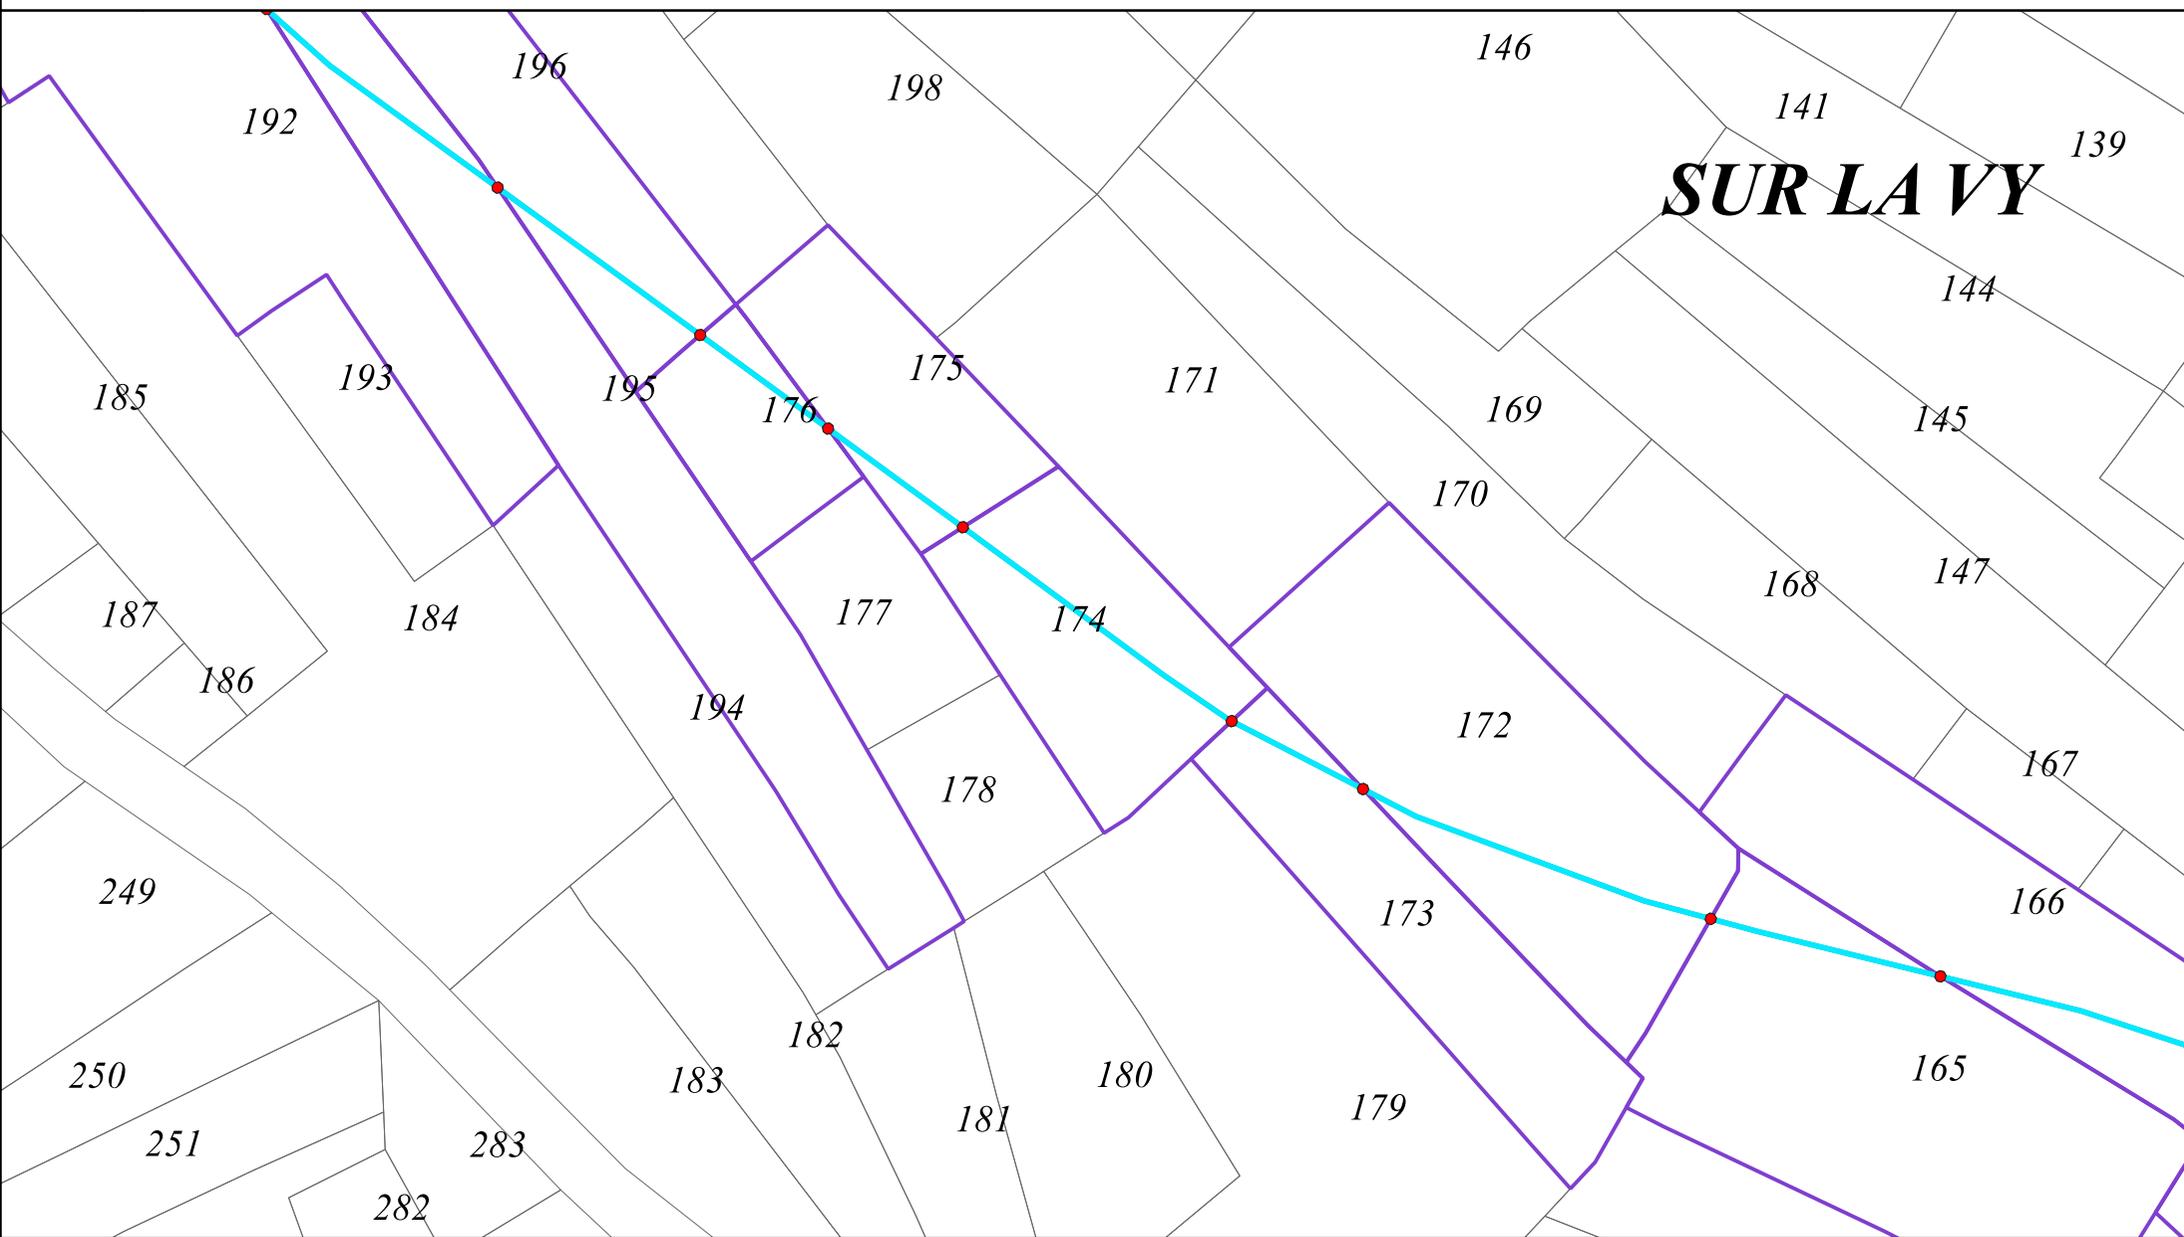

Localisation du tracé de la conduite de Verrochas par rapport à la Parcelle G 176




Légende :


- Tracé projeté de la conduite de Verrochas sur les parcelles privées
- Tracé projeté de la conduite de Verrochas sur voirie communale
- Chambre de réunion/de répartition à créer
- ★ Brise-charge à créer
- Autre à créer
- ▲ Ouvrage AEP existant
- Parcelles cadastrales
- ▭ Parcelles traversées

Echelle 1/400

0 5 10 15 20 m

 

Sources : Cadastre. SCERCL 2023

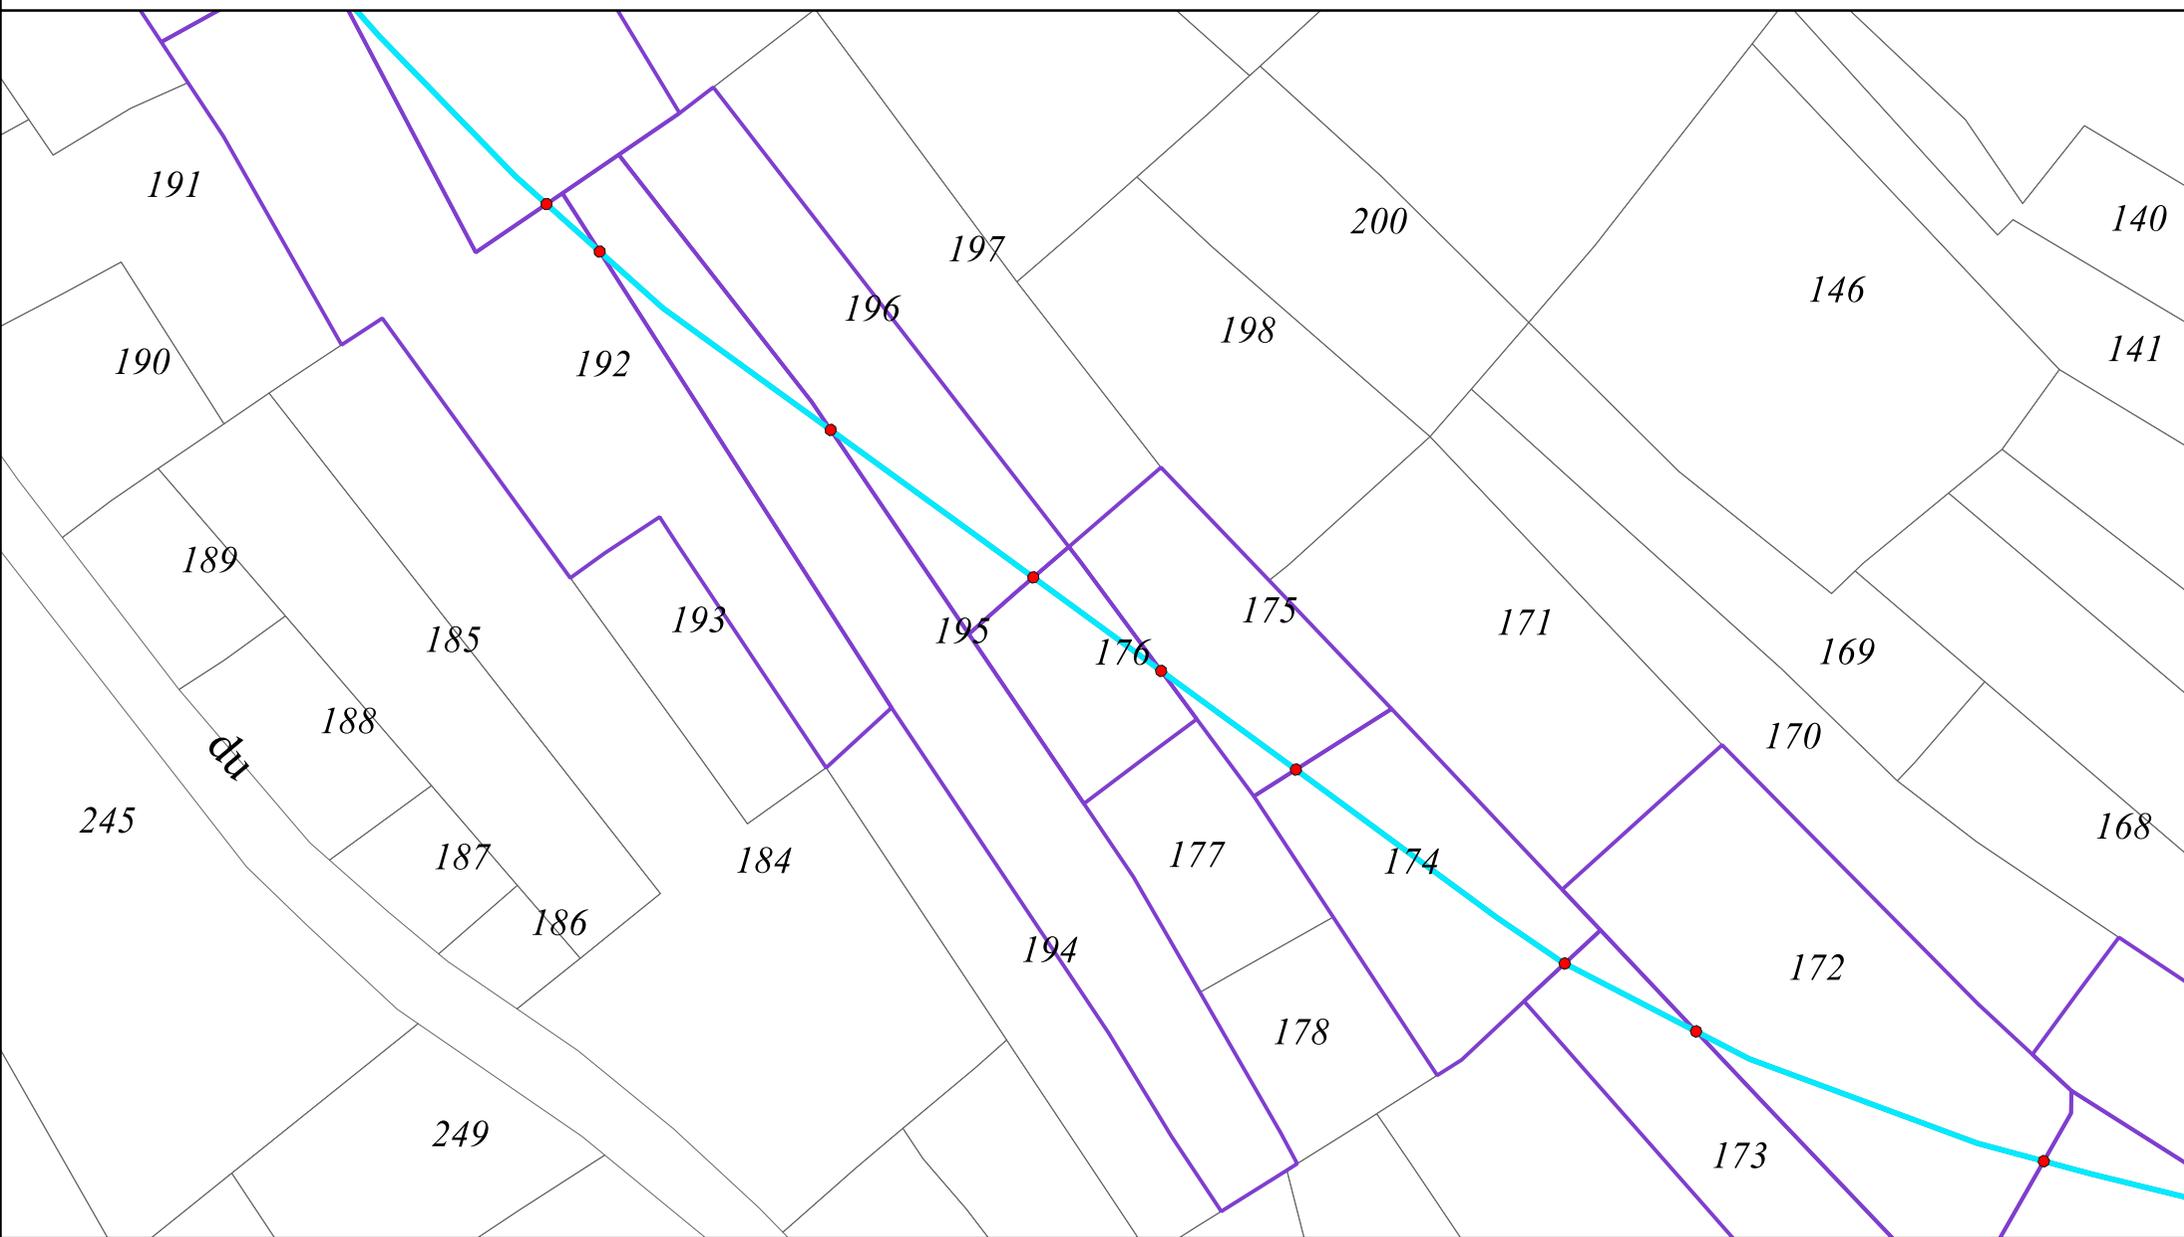

Localisation du tracé de la conduite de Verrochas par rapport à la Parcelle G 192




Légende :

- Tracé projeté de la conduite de Verrochas sur les parcelles privées
- Tracé projeté de la conduite de Verrochas sur voirie communale
- Chambre de réunion/de répartition à créer
- ★ Brise-charge à créer
- Autre à créer
- ▲ Ouvrage AEP existant
- Parcelles cadastrales
- ▭ Parcelles traversées

Echelle 1/400

0 5 10 15 20 m

Sources : Cadastre. SCERCL 2023

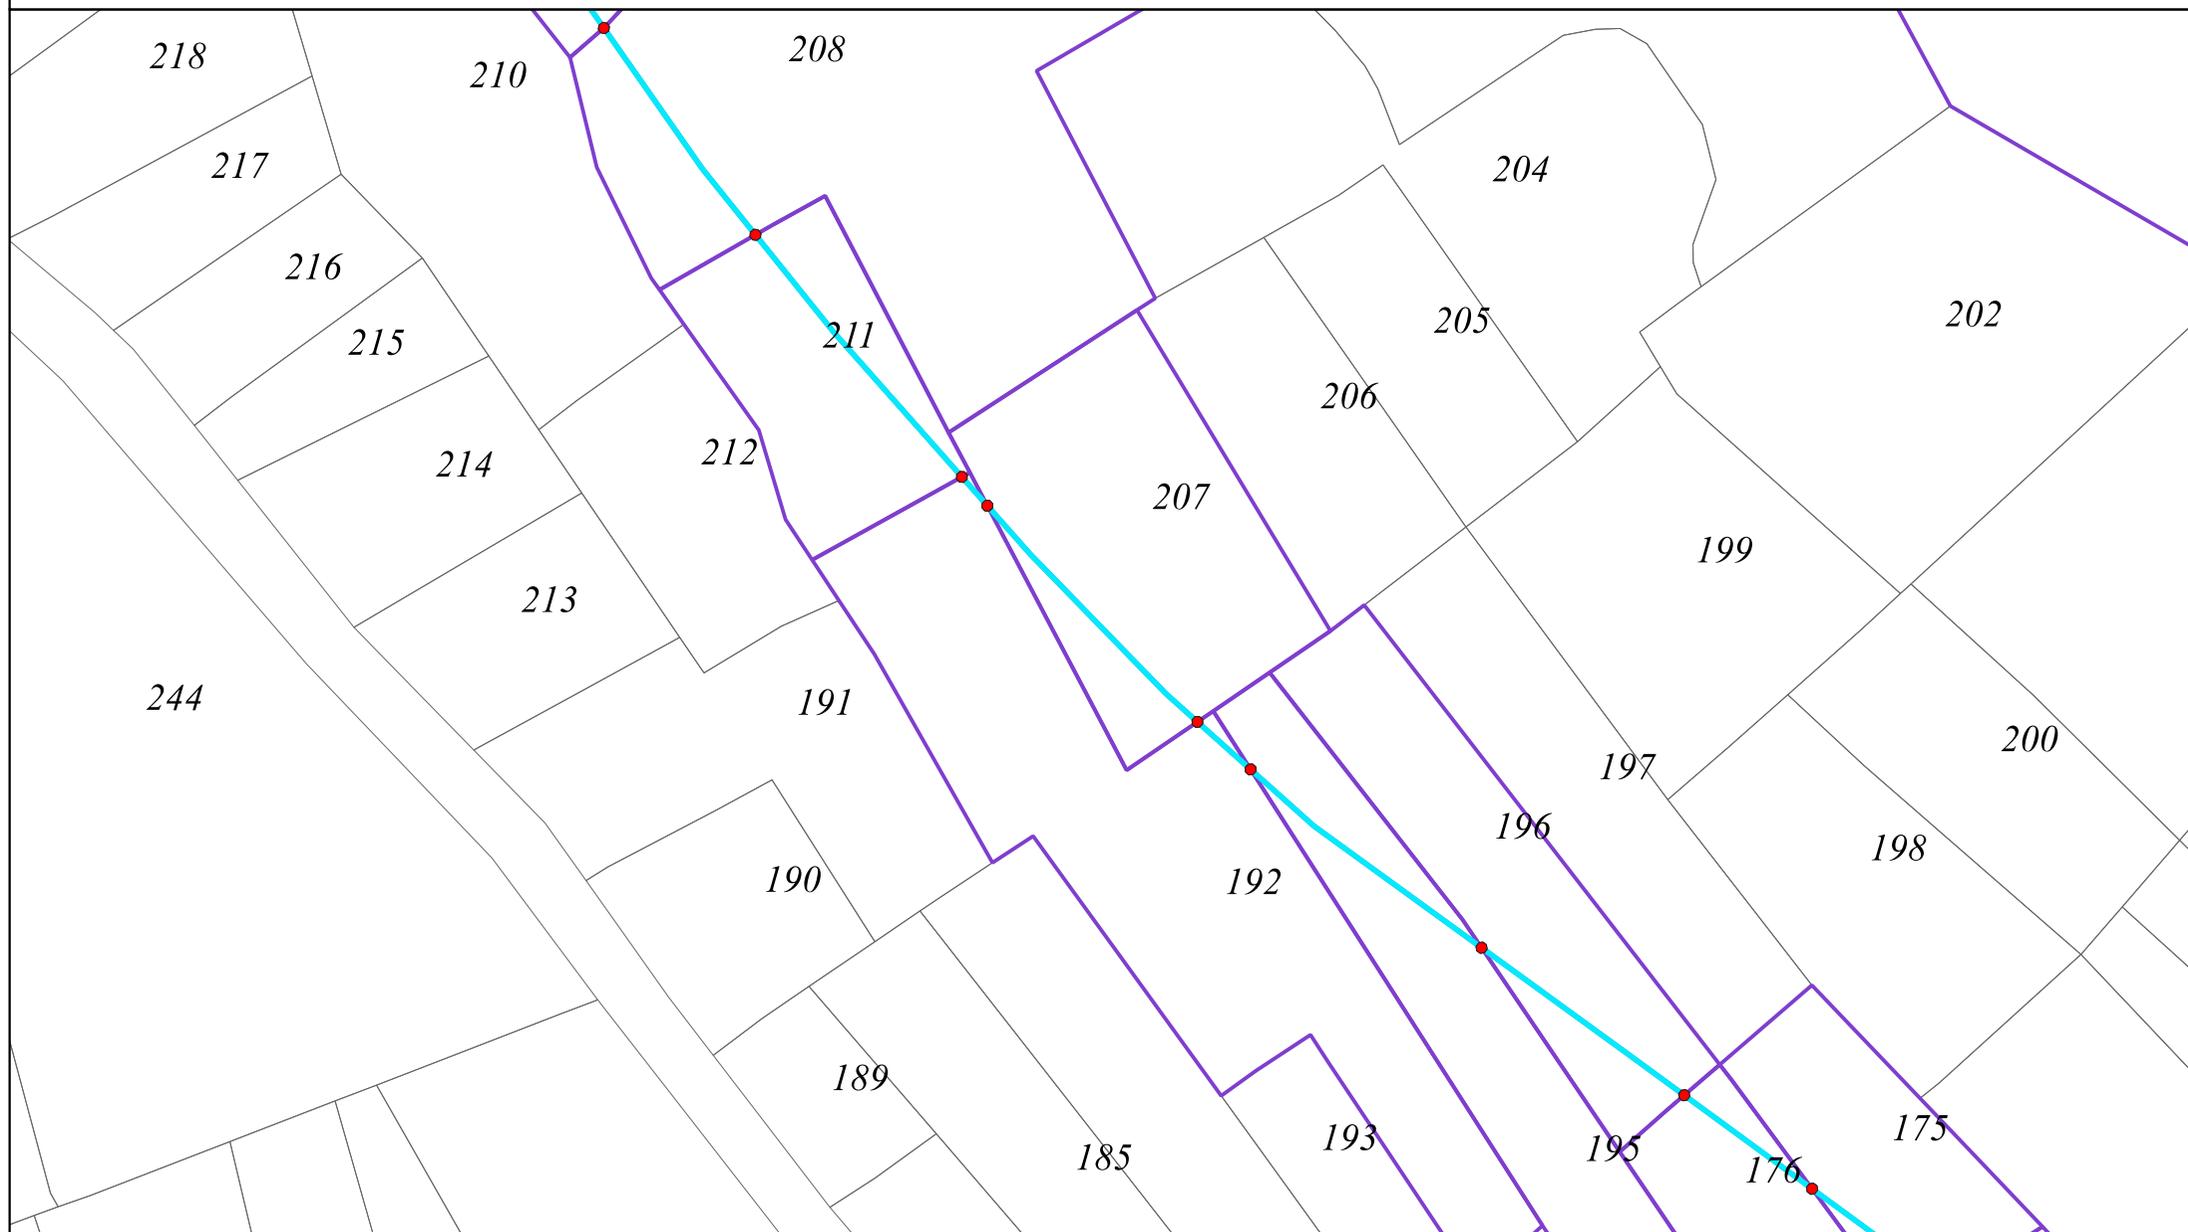

Localisation du tracé de la conduite de Verrochas par rapport à la Parcelle G 196



Légende :


- Tracé projeté de la conduite de Verrochas sur les parcelles privées
- Tracé projeté de la conduite de Verrochas sur voirie communale
- Chambre de réunion/de répartition à créer
- ★ Brise-charge à créer
- Autre à créer
- ▲ Ouvrage AEP existant
- Parcelles cadastrales
- ▭ Parcelles traversées

Echelle 1/400

0 5 10 15 20 m



Sources : Cadastre. SCERCL 2023

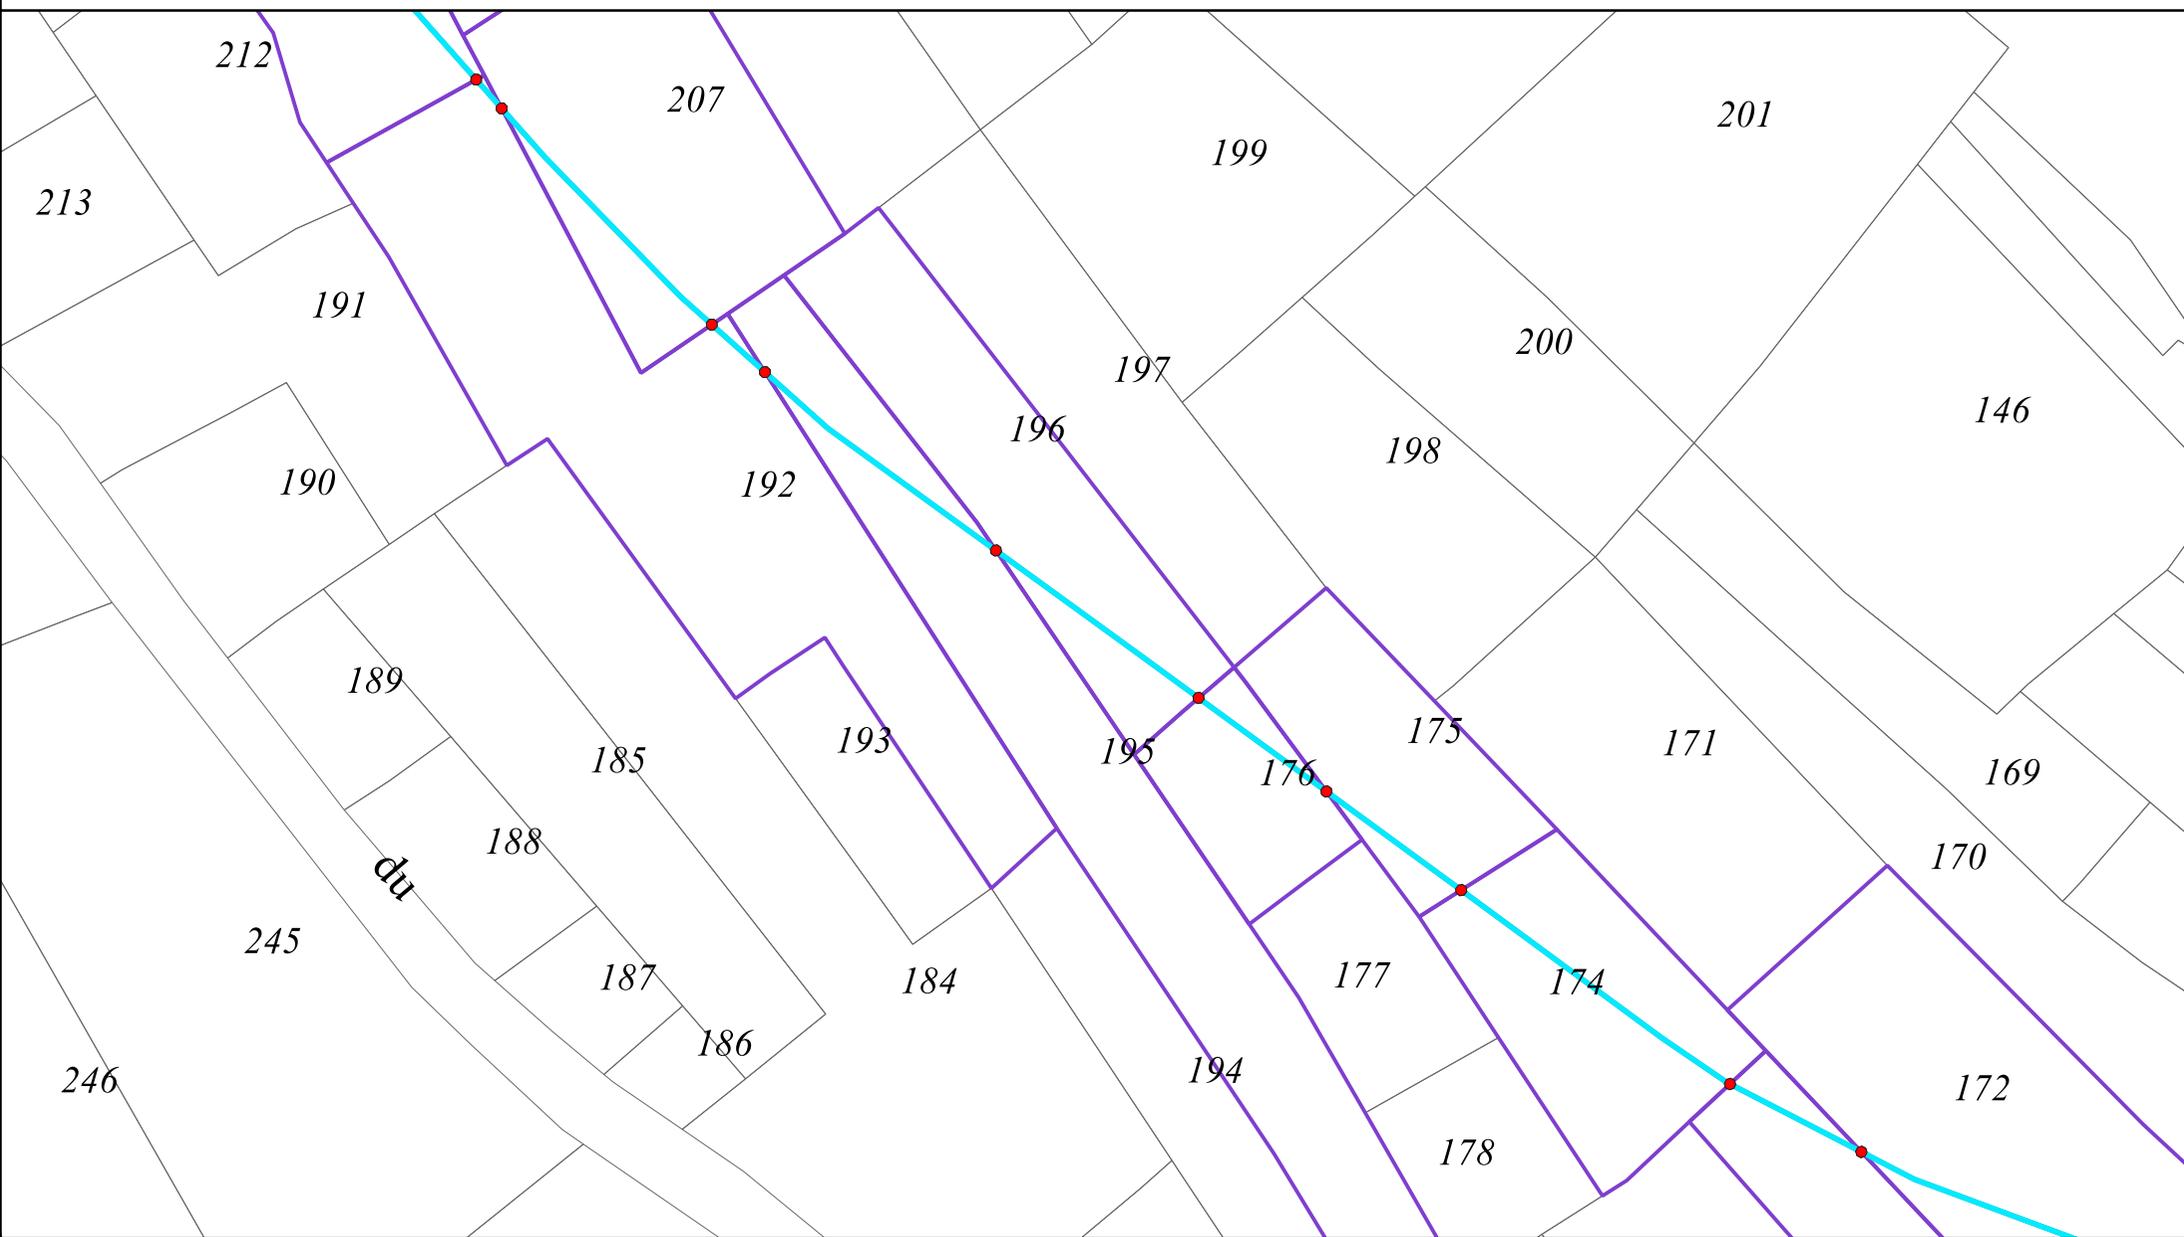

Localisation du tracé de la conduite de Verrochas par rapport à la Parcelle G 209




Légende :

- Tracé projeté de la conduite de Verrochas sur les parcelles privées
- Tracé projeté de la conduite de Verrochas sur voirie communale
- Chambre de réunion/de répartition à créer
- ★ Brise-charge à créer
- Autre à créer
- ▲ Ouvrage AEP existant
- Parcelles cadastrales
- Parcelles traversées

Echelle 1/400

0 5 10 15 20 m

Sources : Cadastre. SCERCL 2023

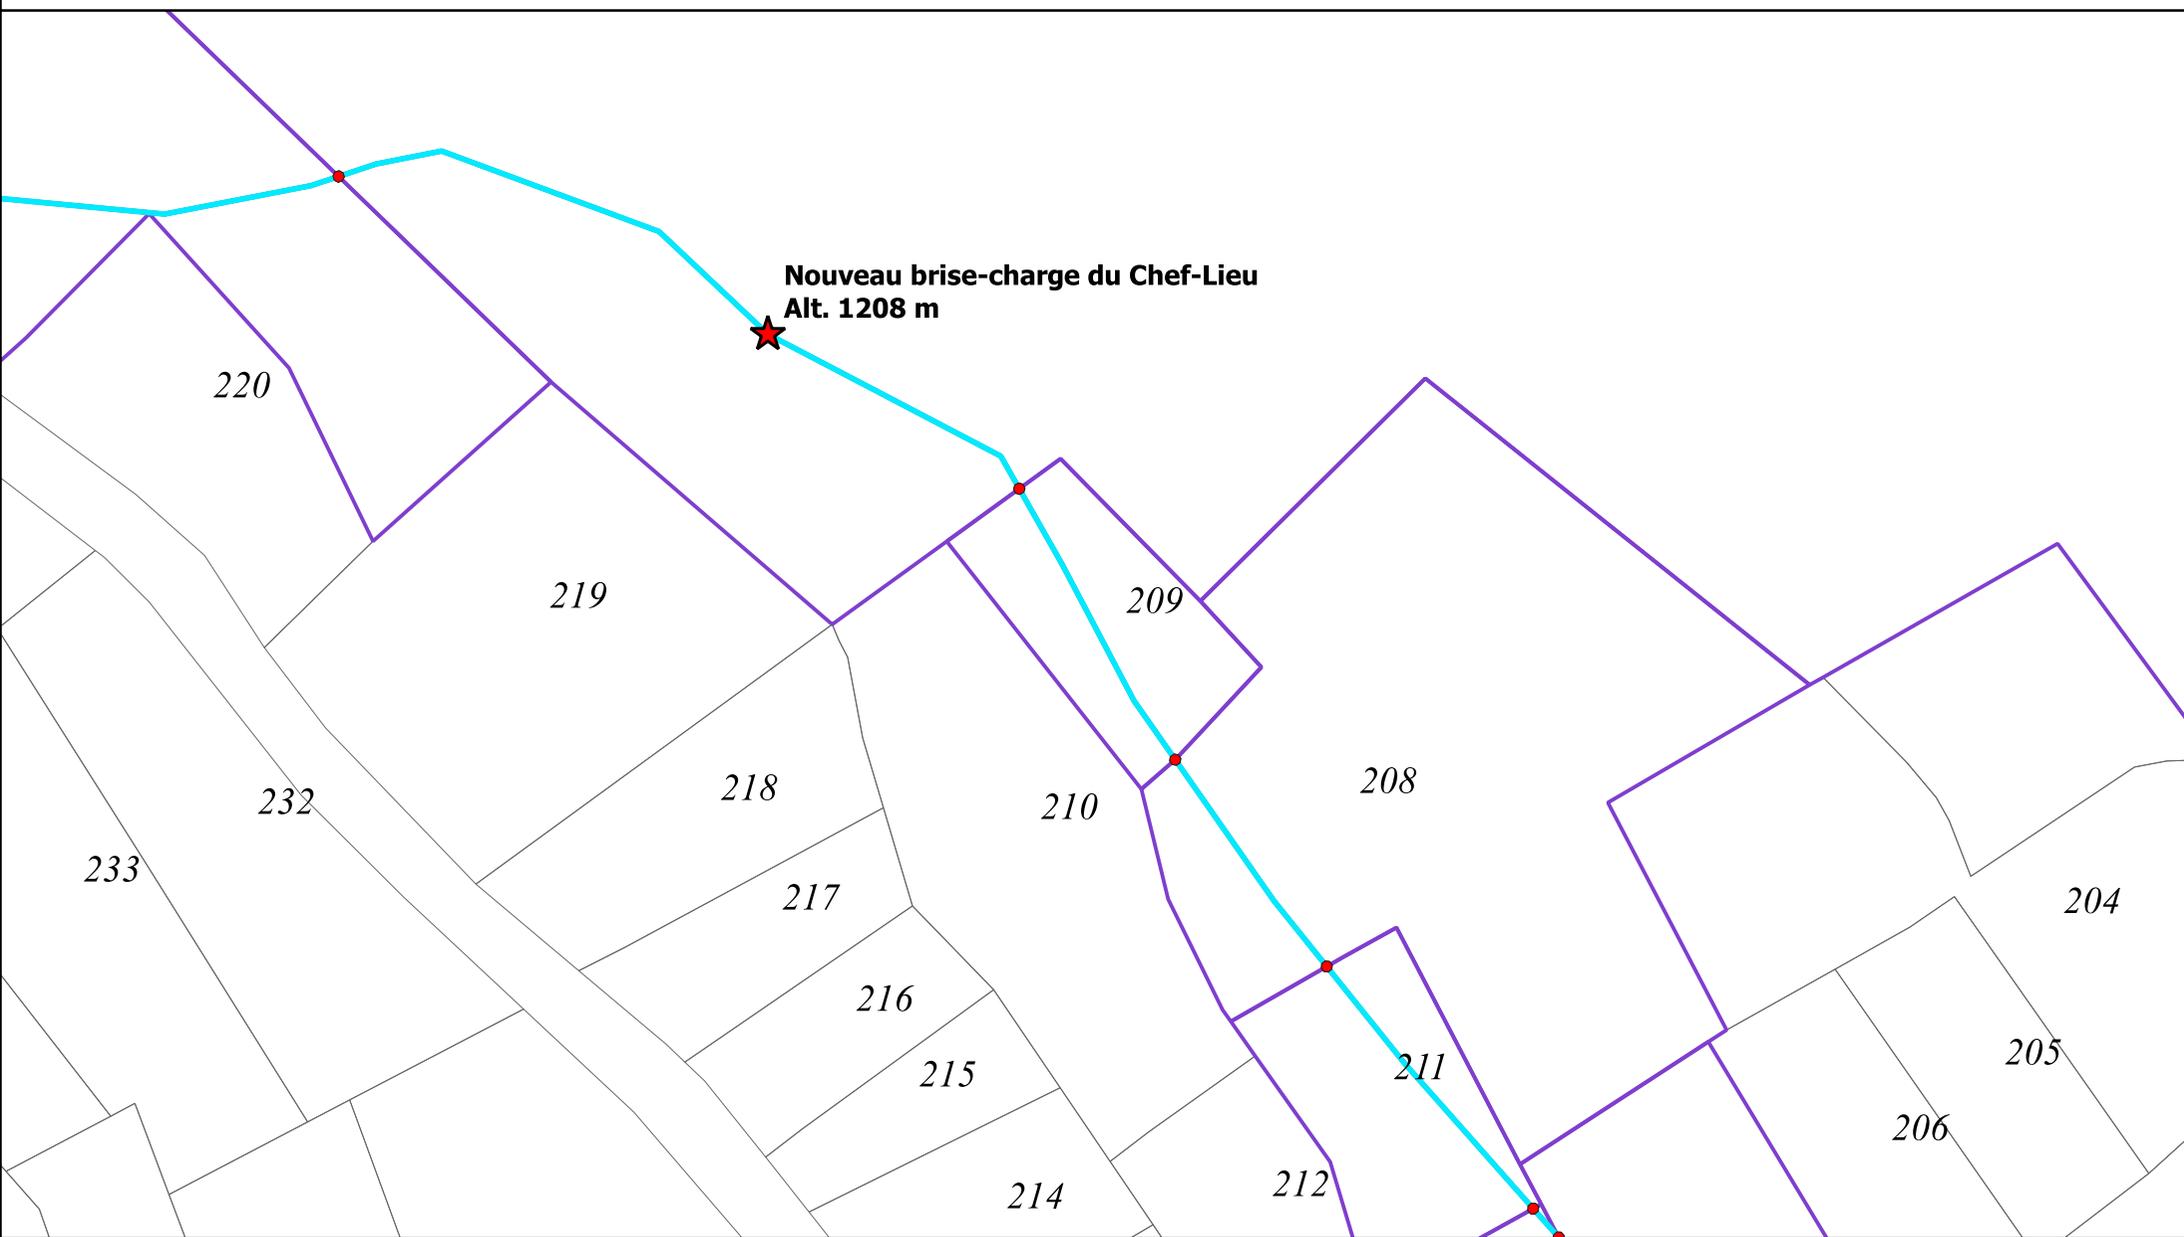

Localisation du tracé de la conduite de Verrochas par rapport à la Parcelle G 996




Légende :

- Tracé projeté de la conduite de Verrochas sur les parcelles privées
- Tracé projeté de la conduite de Verrochas sur voirie communale
- Chambre de réunion/de répartition à créer
- ★ Brise-charge à créer
- Autre à créer
- ▲ Ouvrage AEP existant
- Parcelles cadastrales
- ▭ Parcelles traversées

Echelle 1/400

0 5 10 15 20 m

Sources : Cadastre. SCERCL 2023

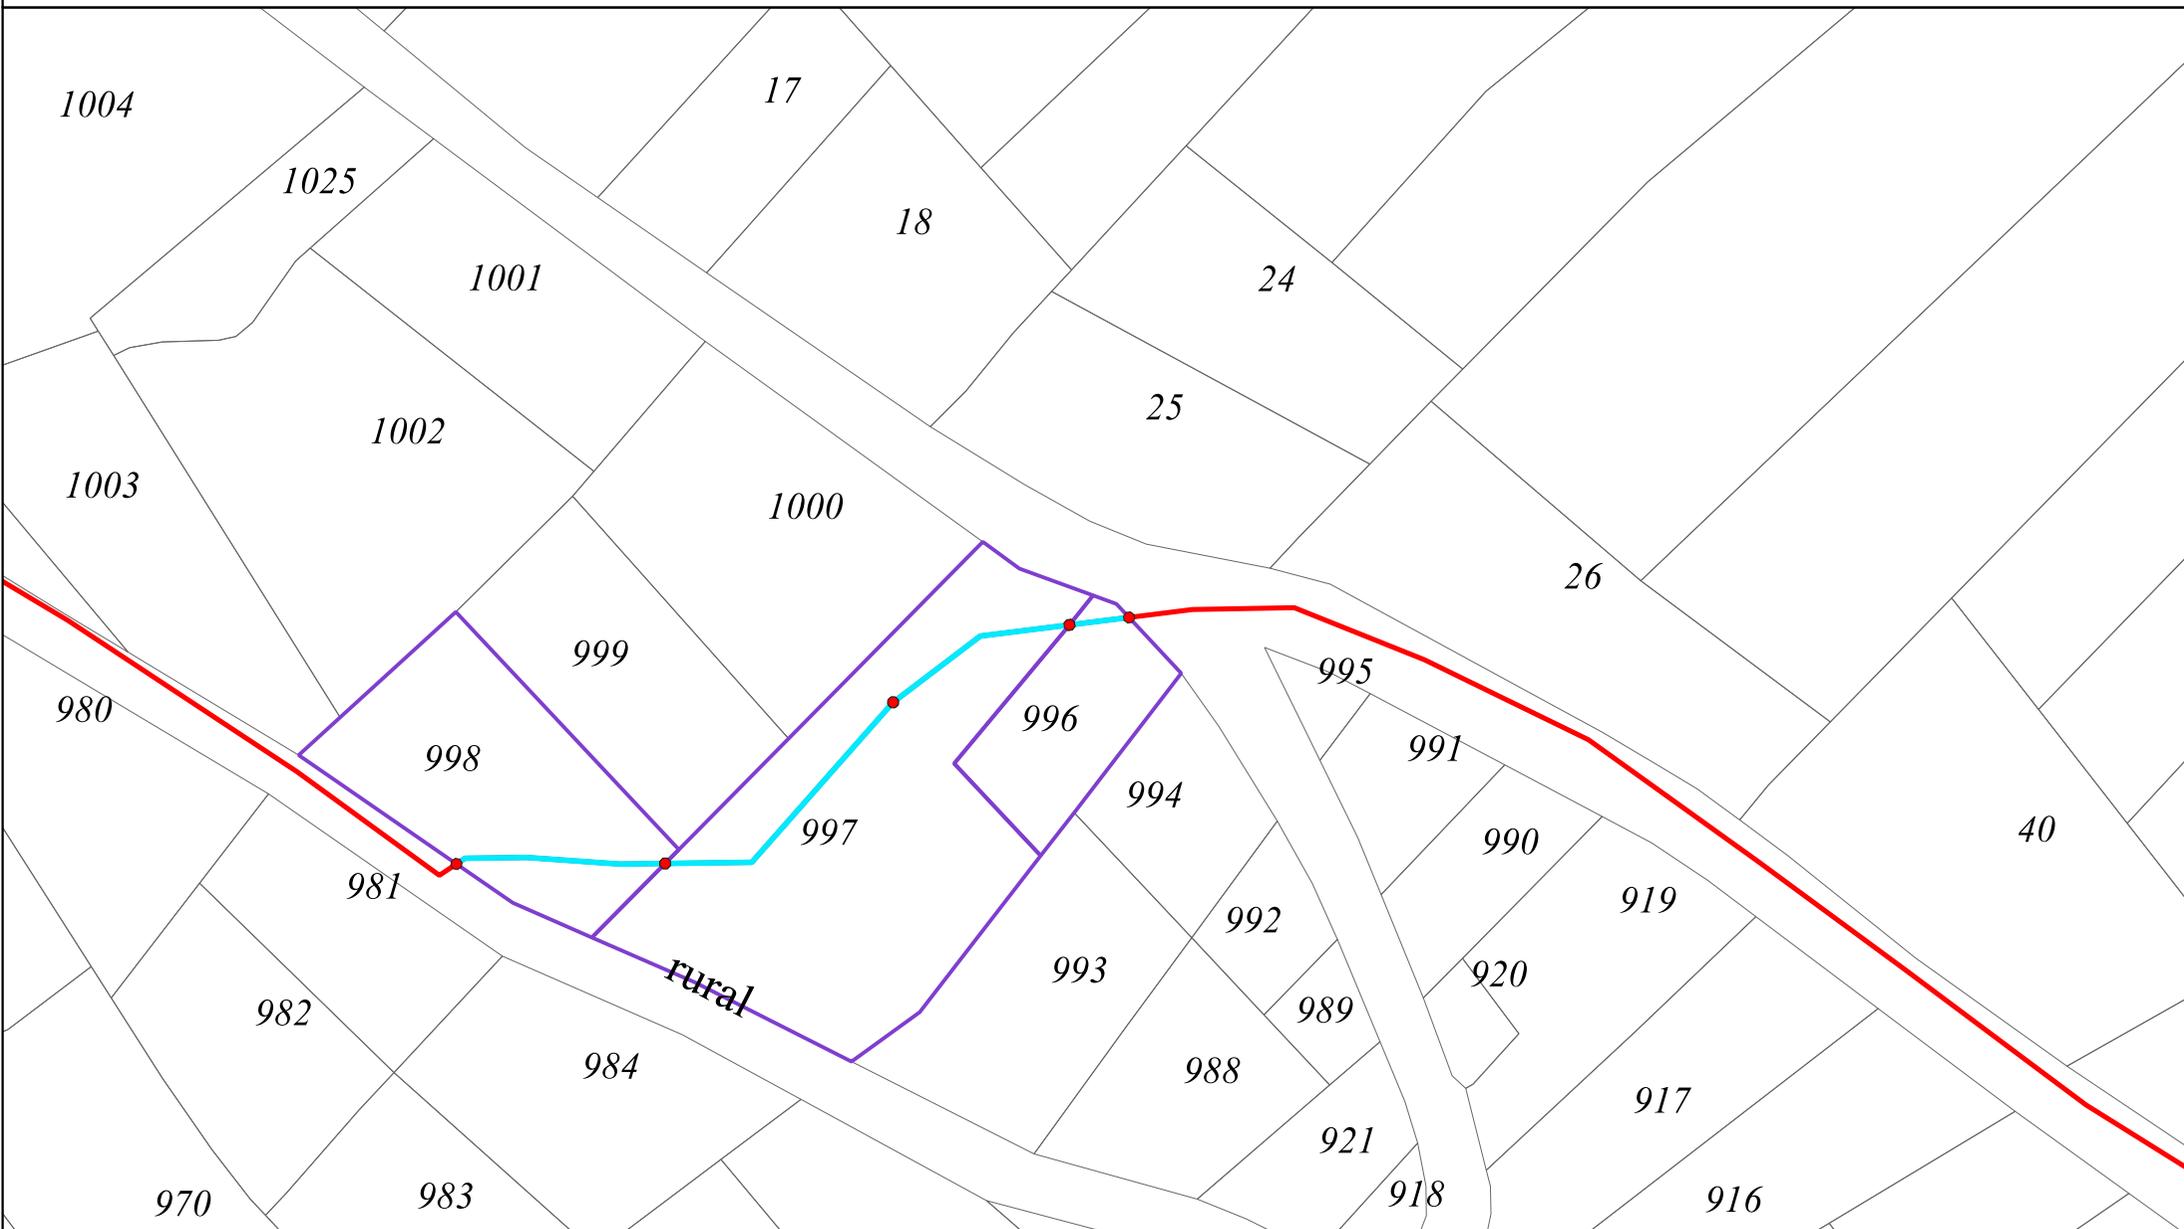

Localisation du tracé de la conduite de Verrochas par rapport à la Parcelle G 998




Légende :

- Tracé projeté de la conduite de Verrochas sur les parcelles privées
- Tracé projeté de la conduite de Verrochas sur voirie communale
- Chambre de réunion/de répartition à créer
- ★ Brise-charge à créer
- Autre à créer
- ▲ Ouvrage AEP existant
- Parcelles cadastrales
- ▭ Parcelles traversées

Echelle 1/400

0 5 10 15 20 m

Sources : Cadastre. SCERCL 2023

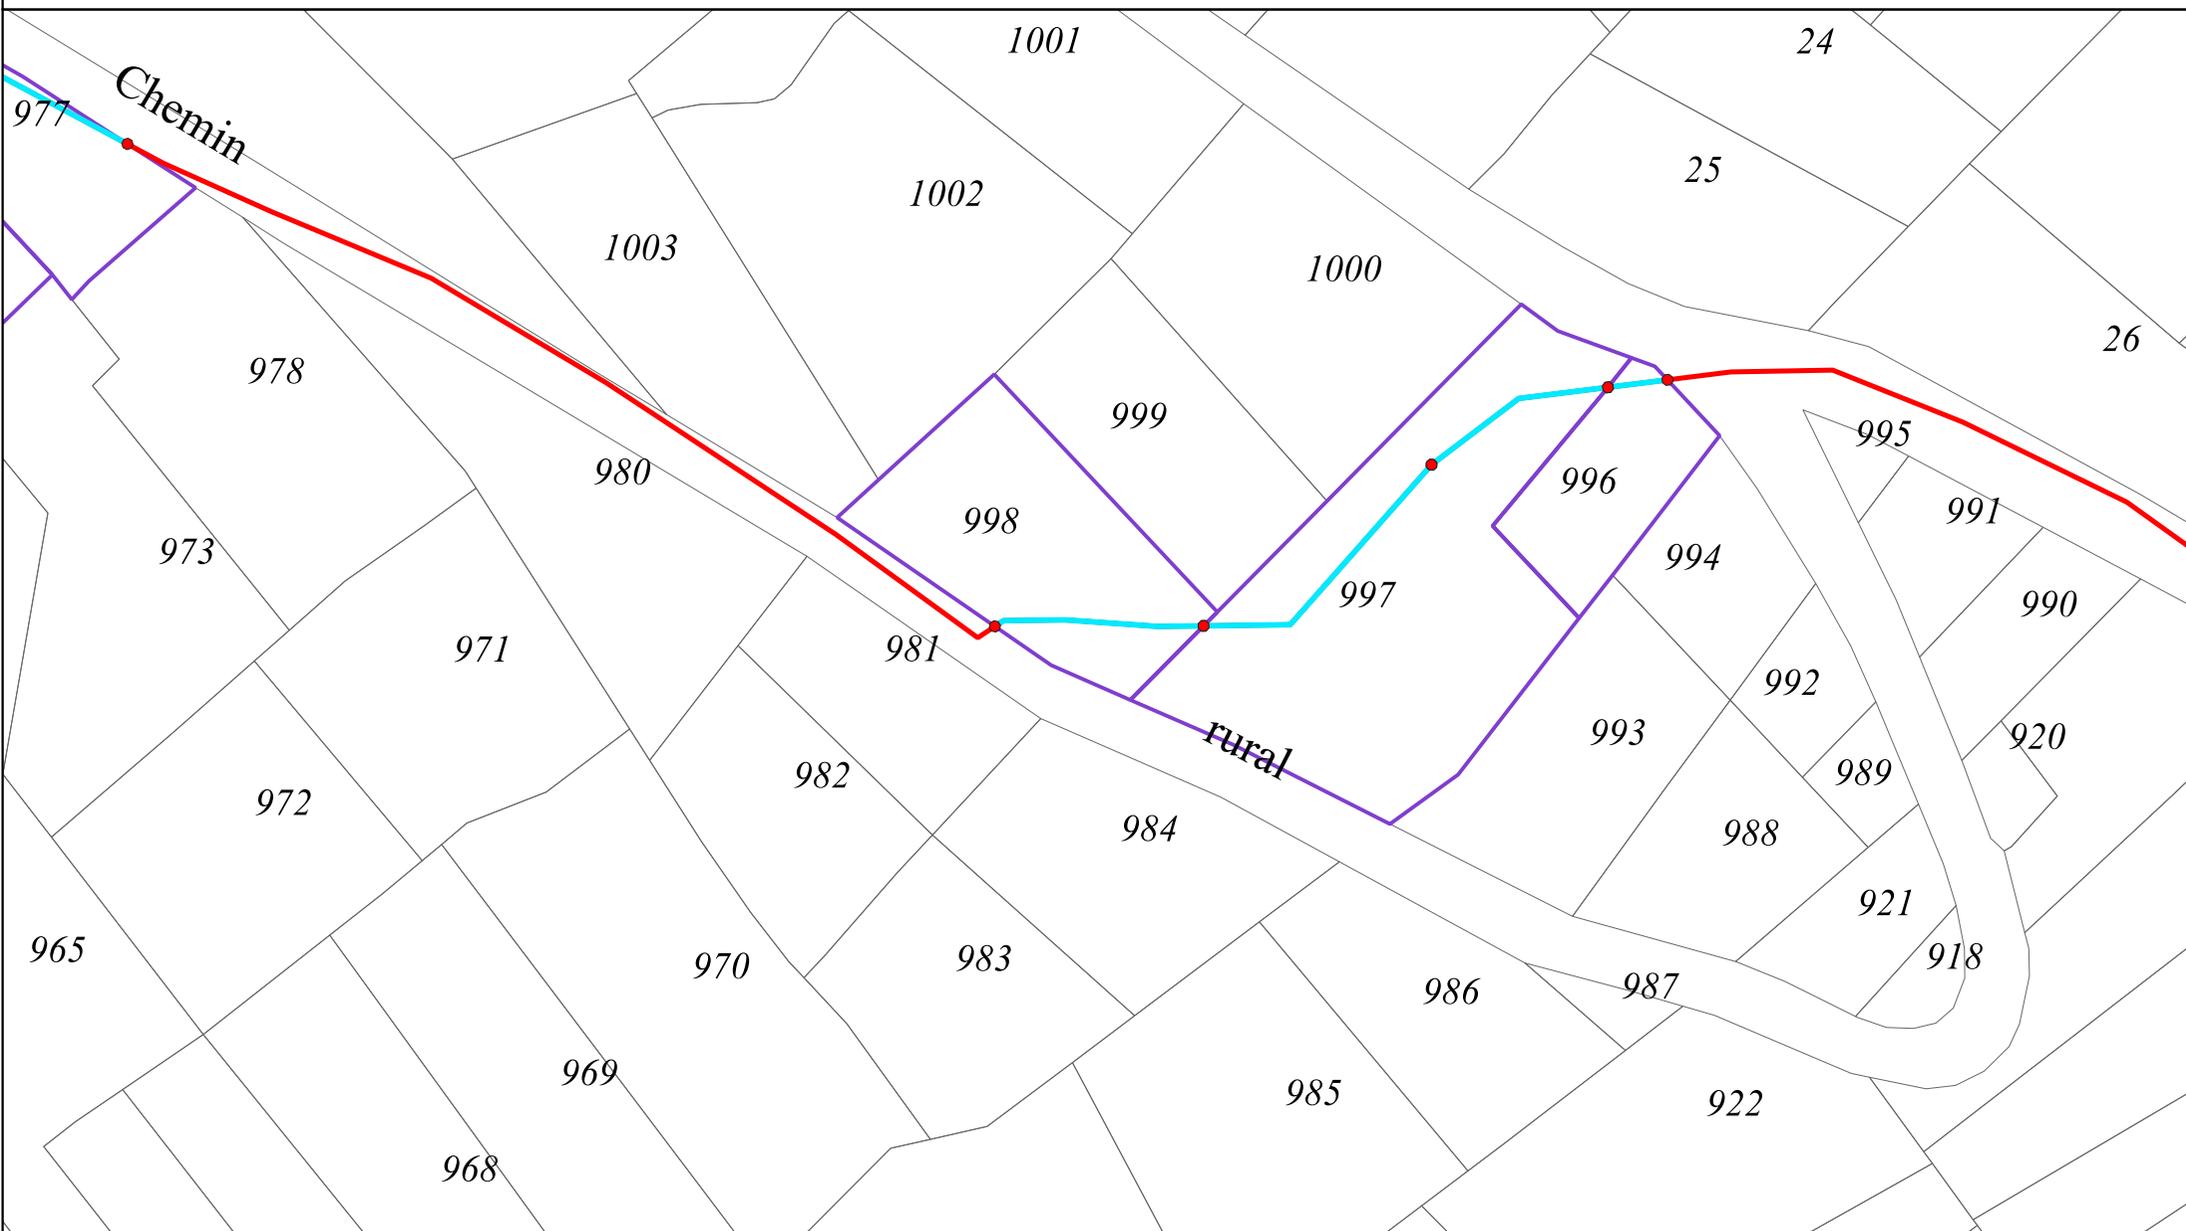

Localisation du tracé de la conduite de Verrochas par rapport à la Parcelle H 899




Légende :

- Tracé projeté de la conduite de Verrochas sur les parcelles privées
- Autre à créer
- ▲ Ouvrage AEP existant
- Parcelles cadastrales
- Parcelles traversées
- Tracé projeté de la conduite de Verrochas sur voirie communale
- Chambre de réunion/de répartition à créer
- ★ Brise-charge à créer

Echelle 1/400

0 5 10 15 20 m

Sources : Cadastre. SCERCL 2023

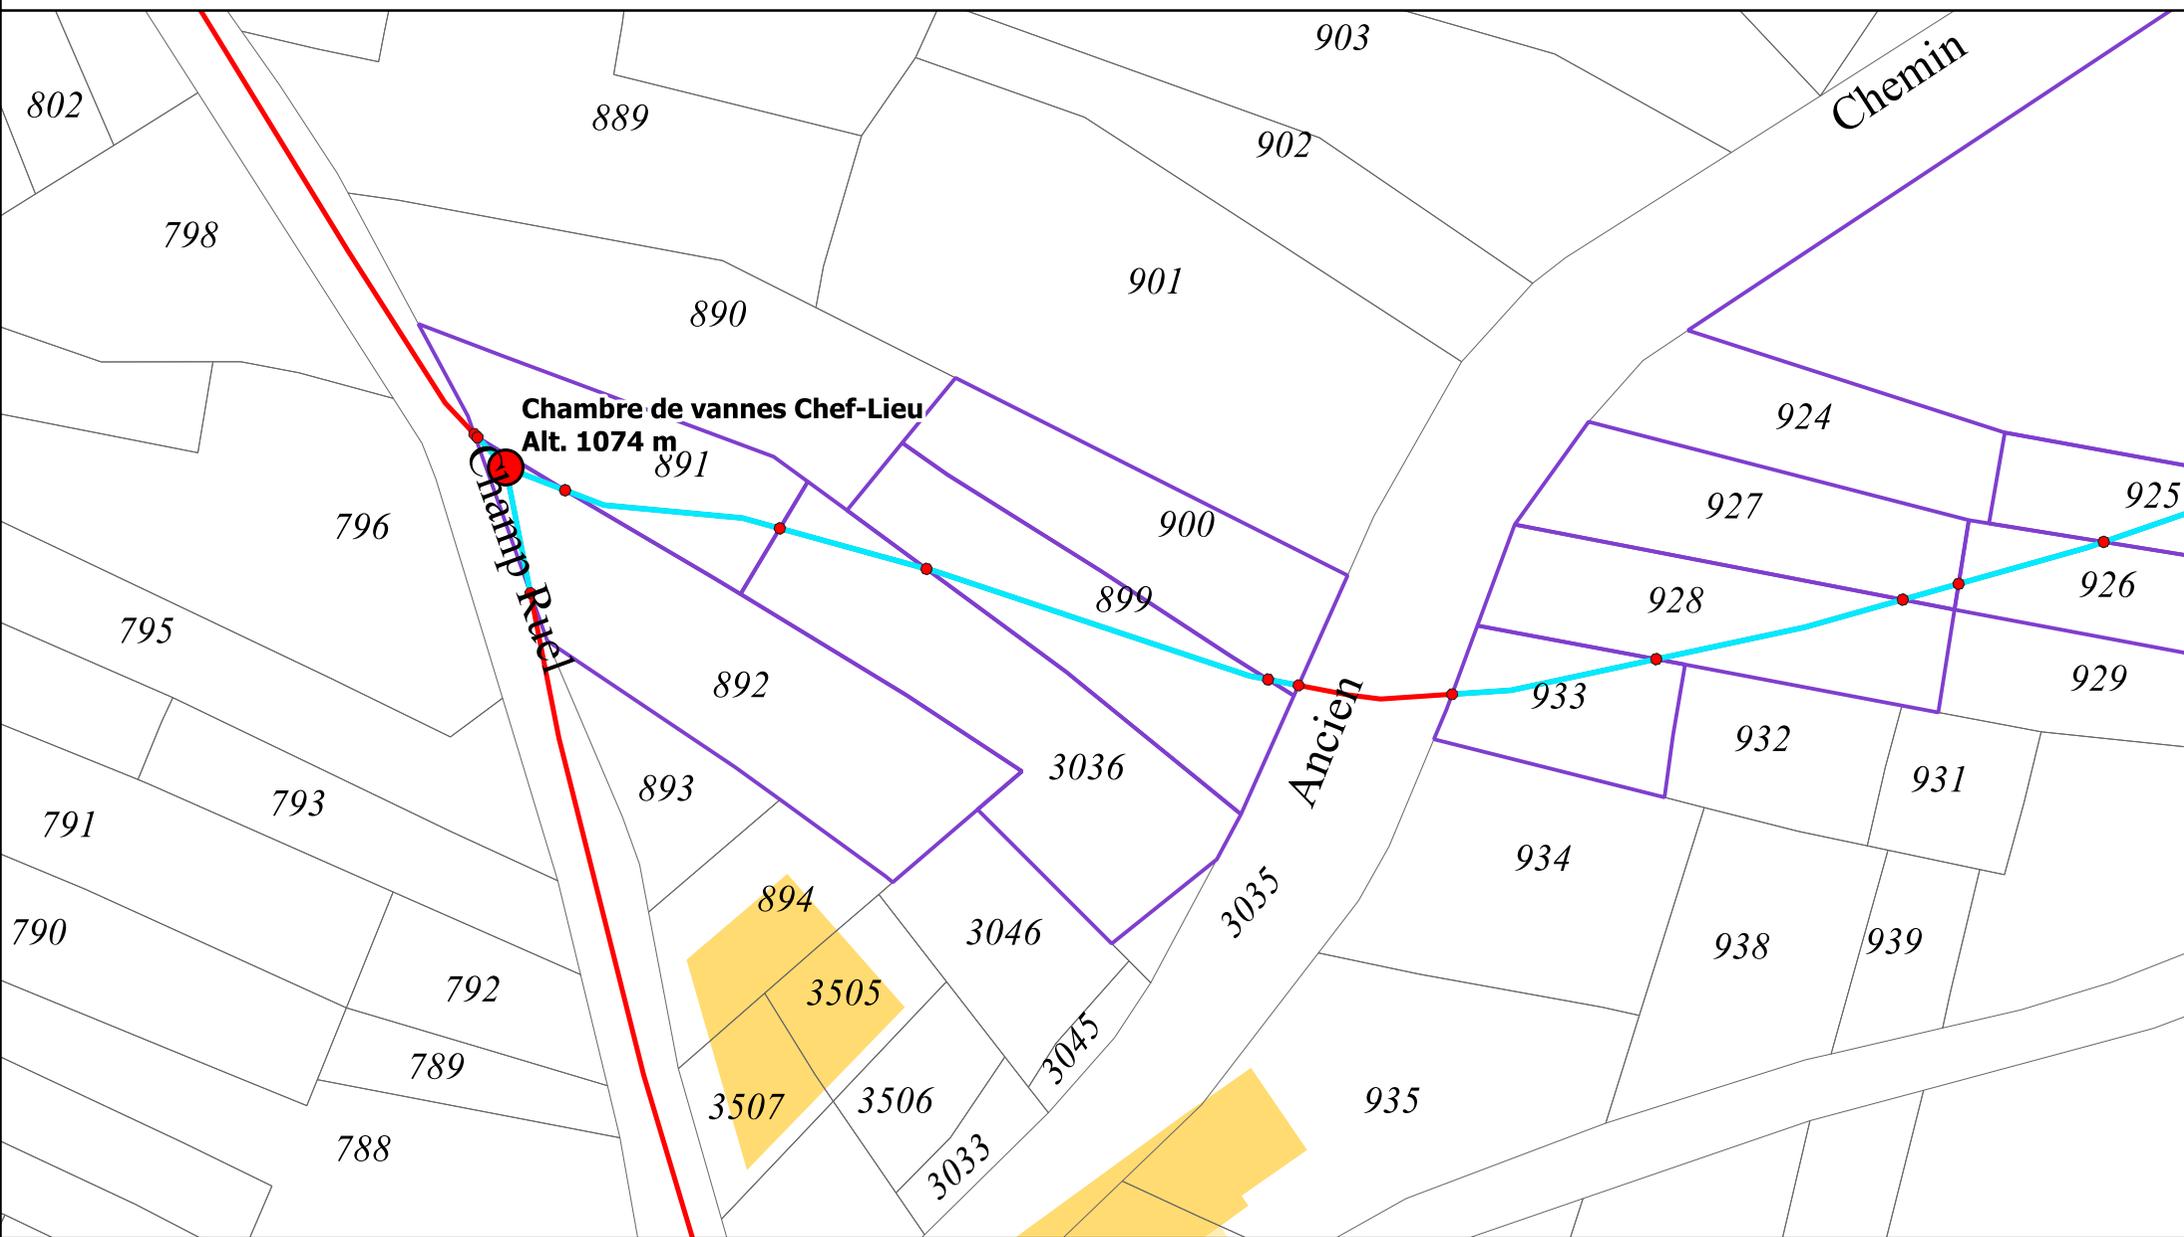

Localisation du tracé de la conduite de Verrochas par rapport à la Parcelle H 900




Légende :

- Tracé projeté de la conduite de Verrochas sur les parcelles privées
- Autre à créer
- ▲ Ouvrage AEP existant
- Chambre de réunion/de répartition à créer
- Parcelles cadastrales
- ☆ Brise-charge à créer
- ▭ Parcelles traversées

Echelle 1/400

0 5 10 15 20 m

Sources : Cadastre. SCERCL 2023

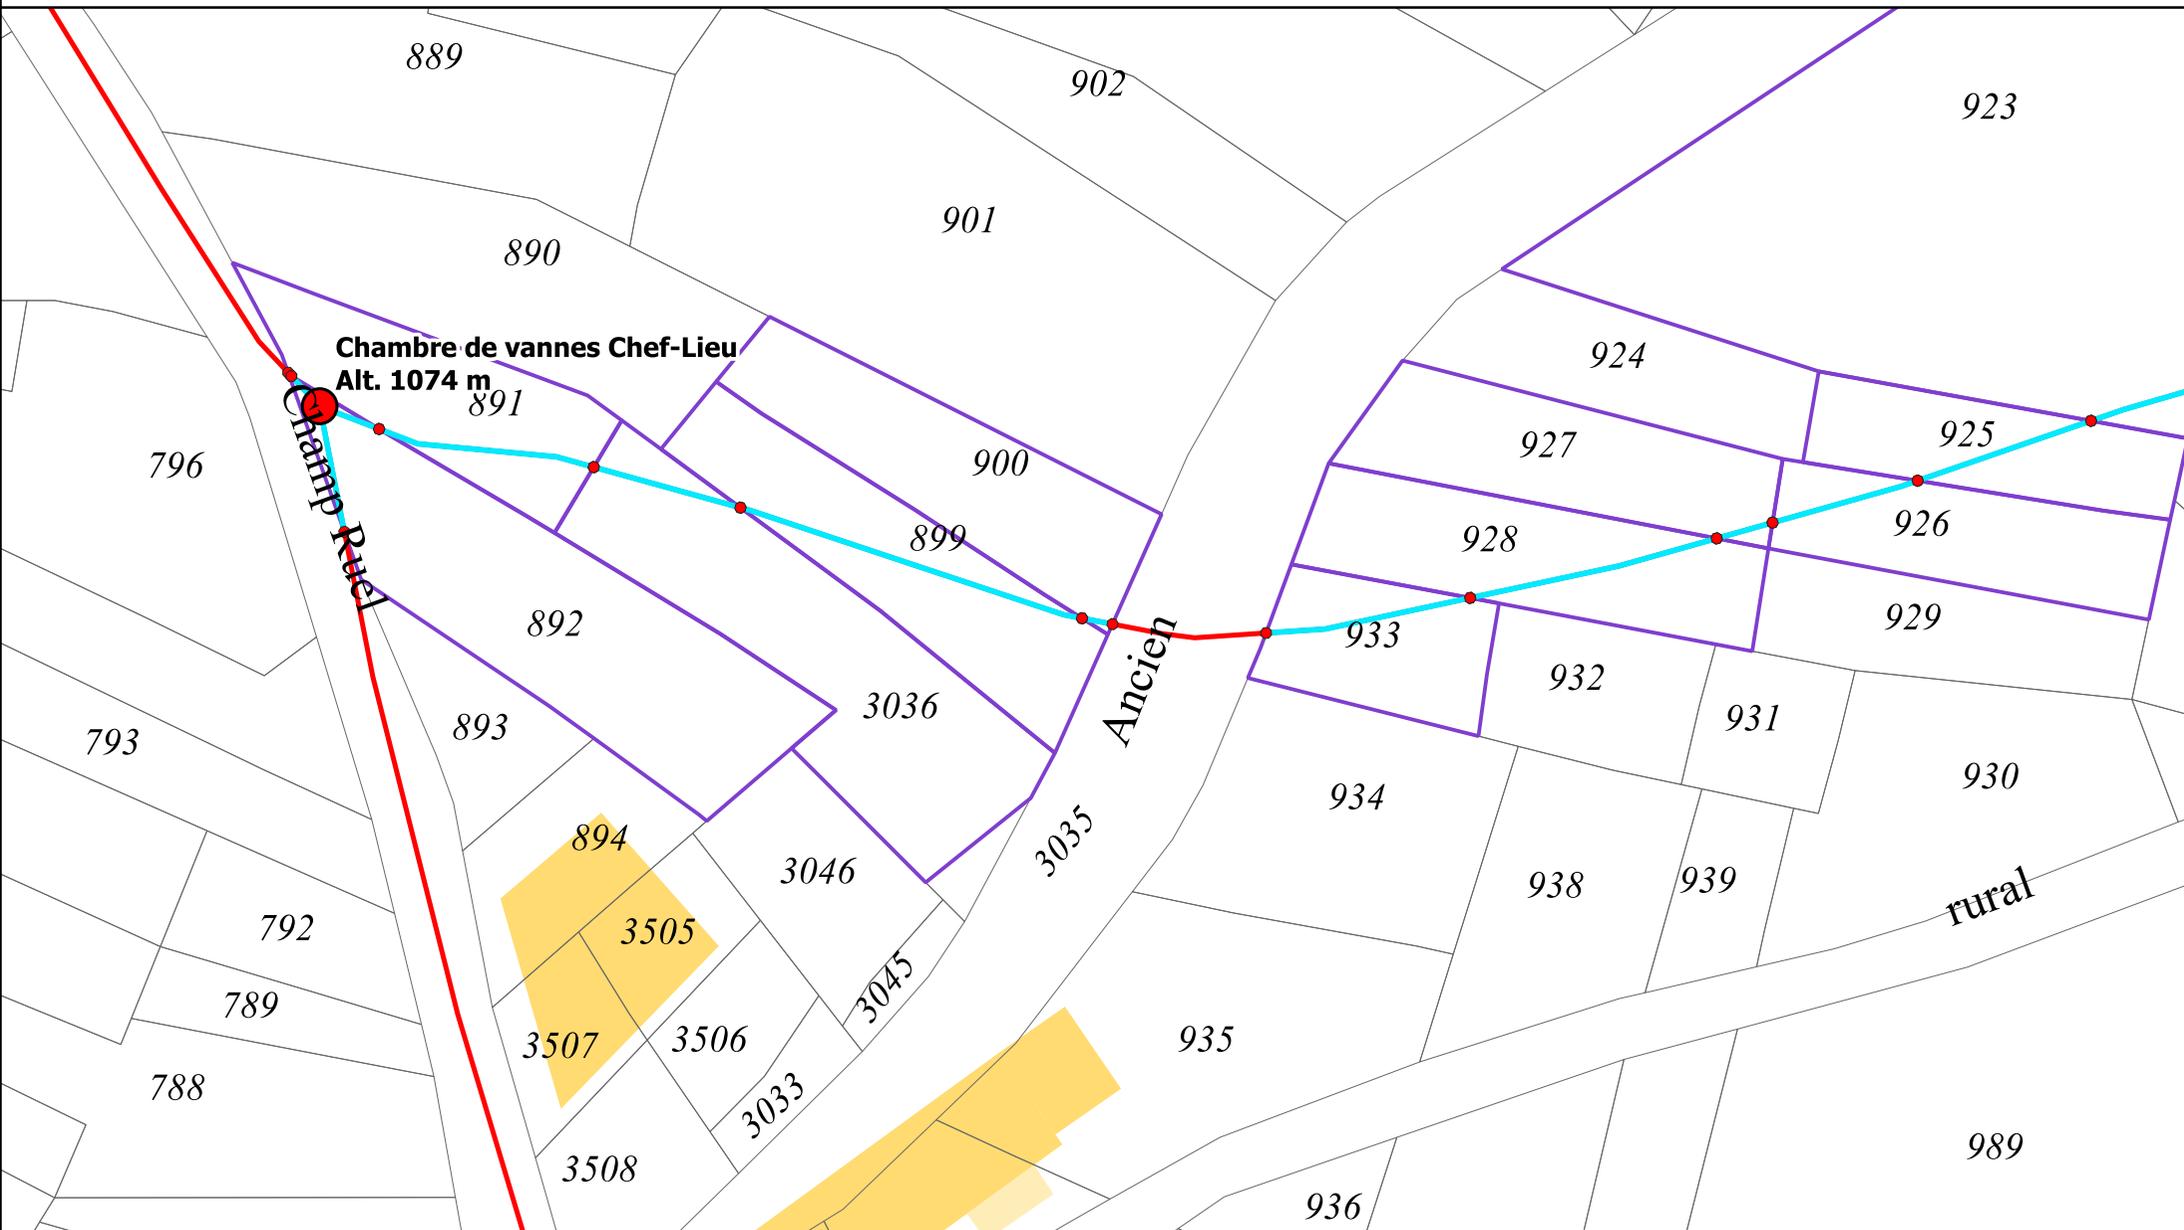

Localisation du tracé de la conduite de Verrochas par rapport à la Parcelle H 1053




Légende :

- Tracé projeté de la conduite de Verrochas sur les parcelles privées
- Tracé projeté de la conduite de Verrochas sur voirie communale
- Chambre de réunion/de répartition à créer
- ★ Brise-charge à créer
- Autre à créer
- ▲ Ouvrage AEP existant
- Parcelles cadastrales
- ▭ Parcelles traversées

Echelle 1/400

0 5 10 15 20 m

Sources : Cadastre. SCERCL 2023

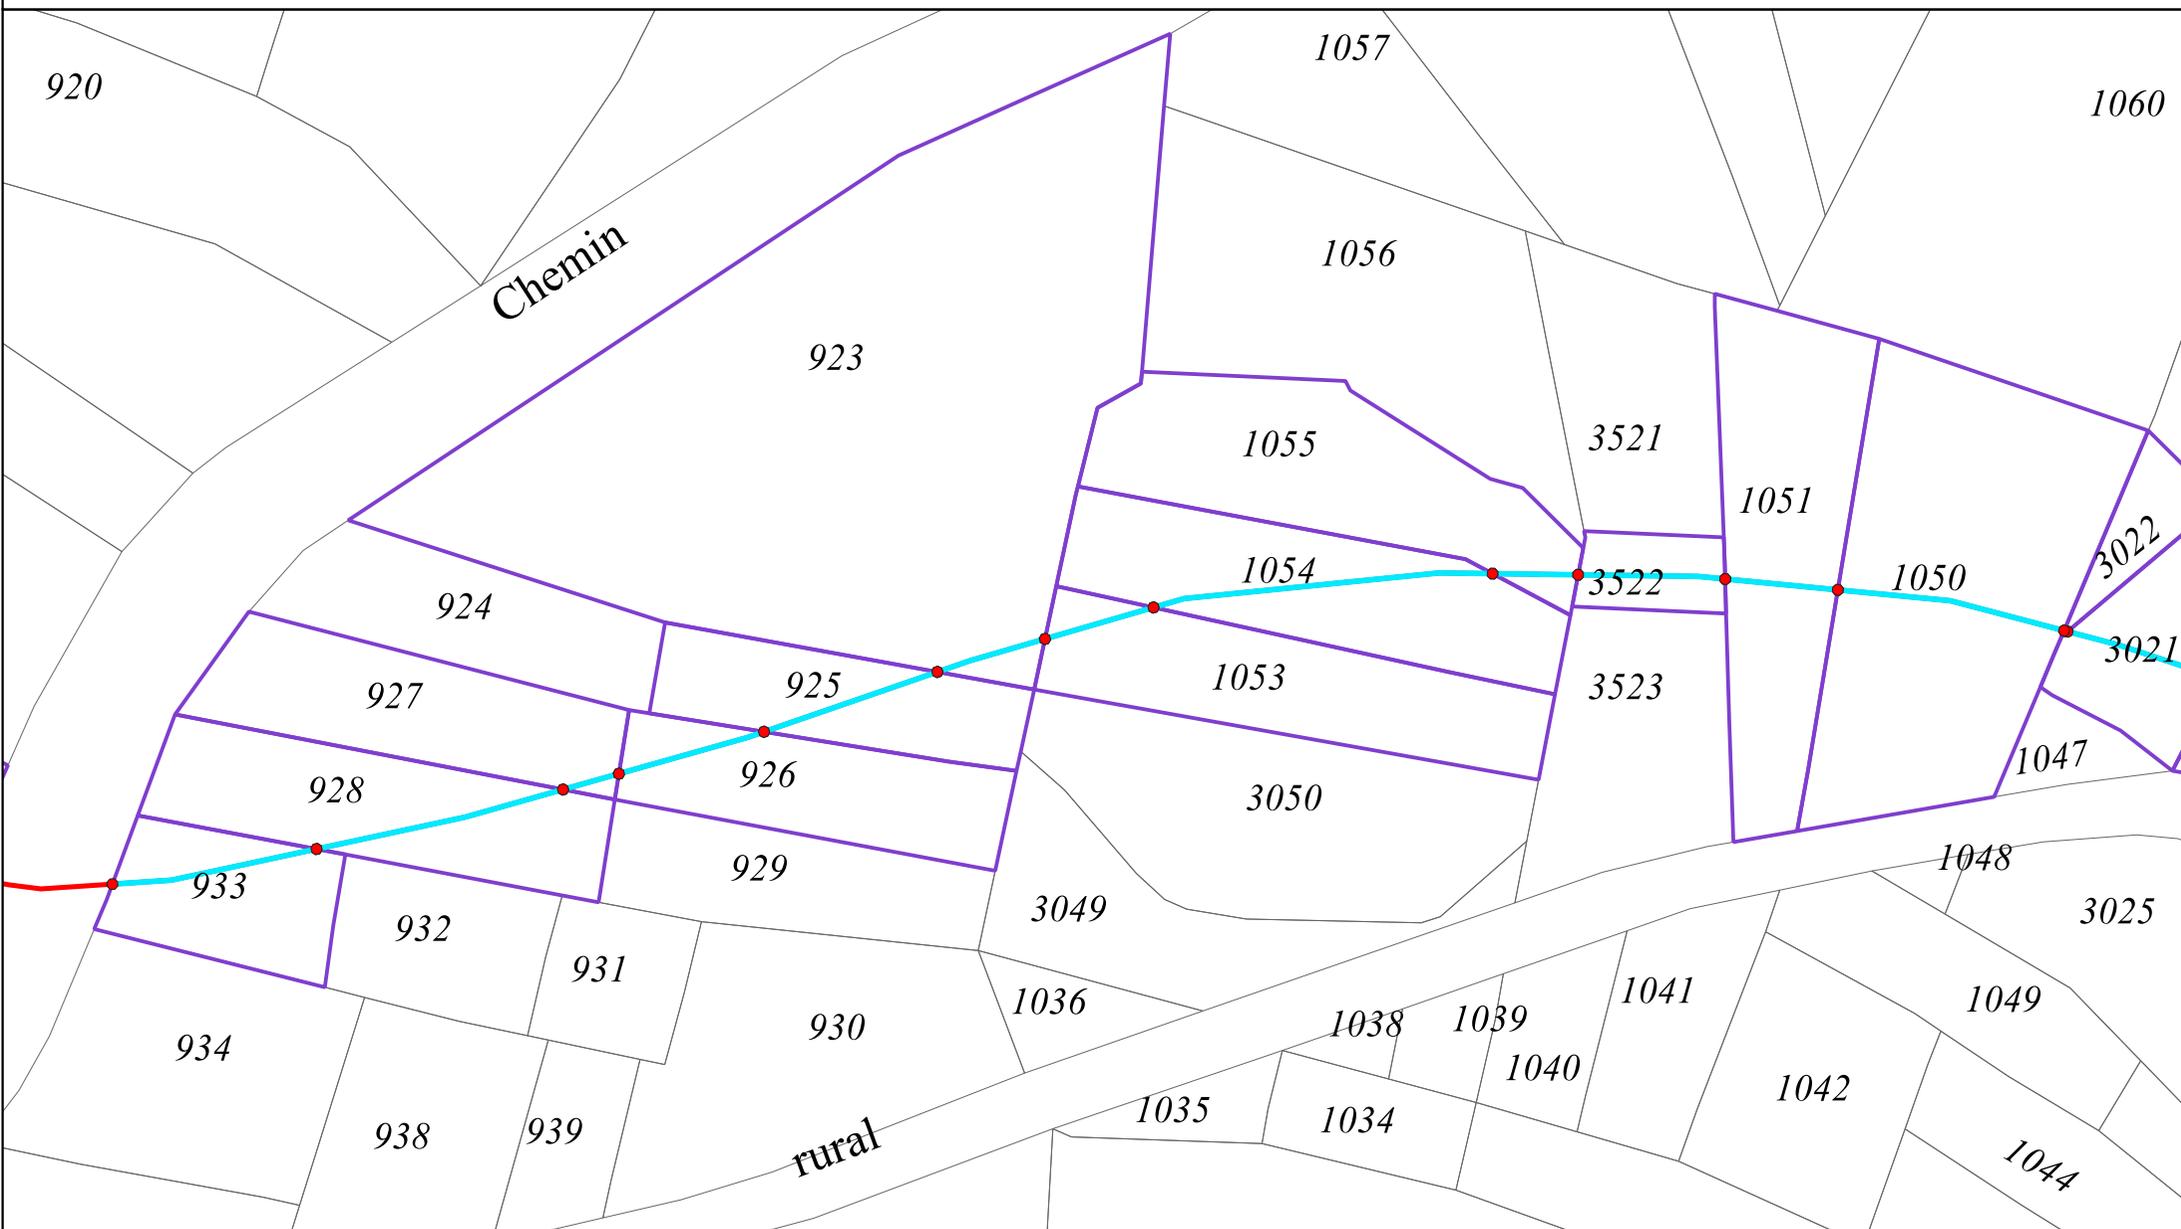

Localisation du tracé de la conduite de Verrochas par rapport à la Parcelle H 1122




Légende :

- Tracé projeté de la conduite de Verrochas sur les parcelles privées
- Autre à créer
- ▲ Ouvrage AEP existant
- Chambre de réunion/de répartition à créer
- ★ Brise-charge à créer
- Tracé projeté de la conduite de Verrochas sur voirie communale
- Parcelles cadastrales
- ▭ Parcelles traversées

Echelle 1/400

0 5 10 15 20 m

Sources : Cadastre. SCERCL 2023

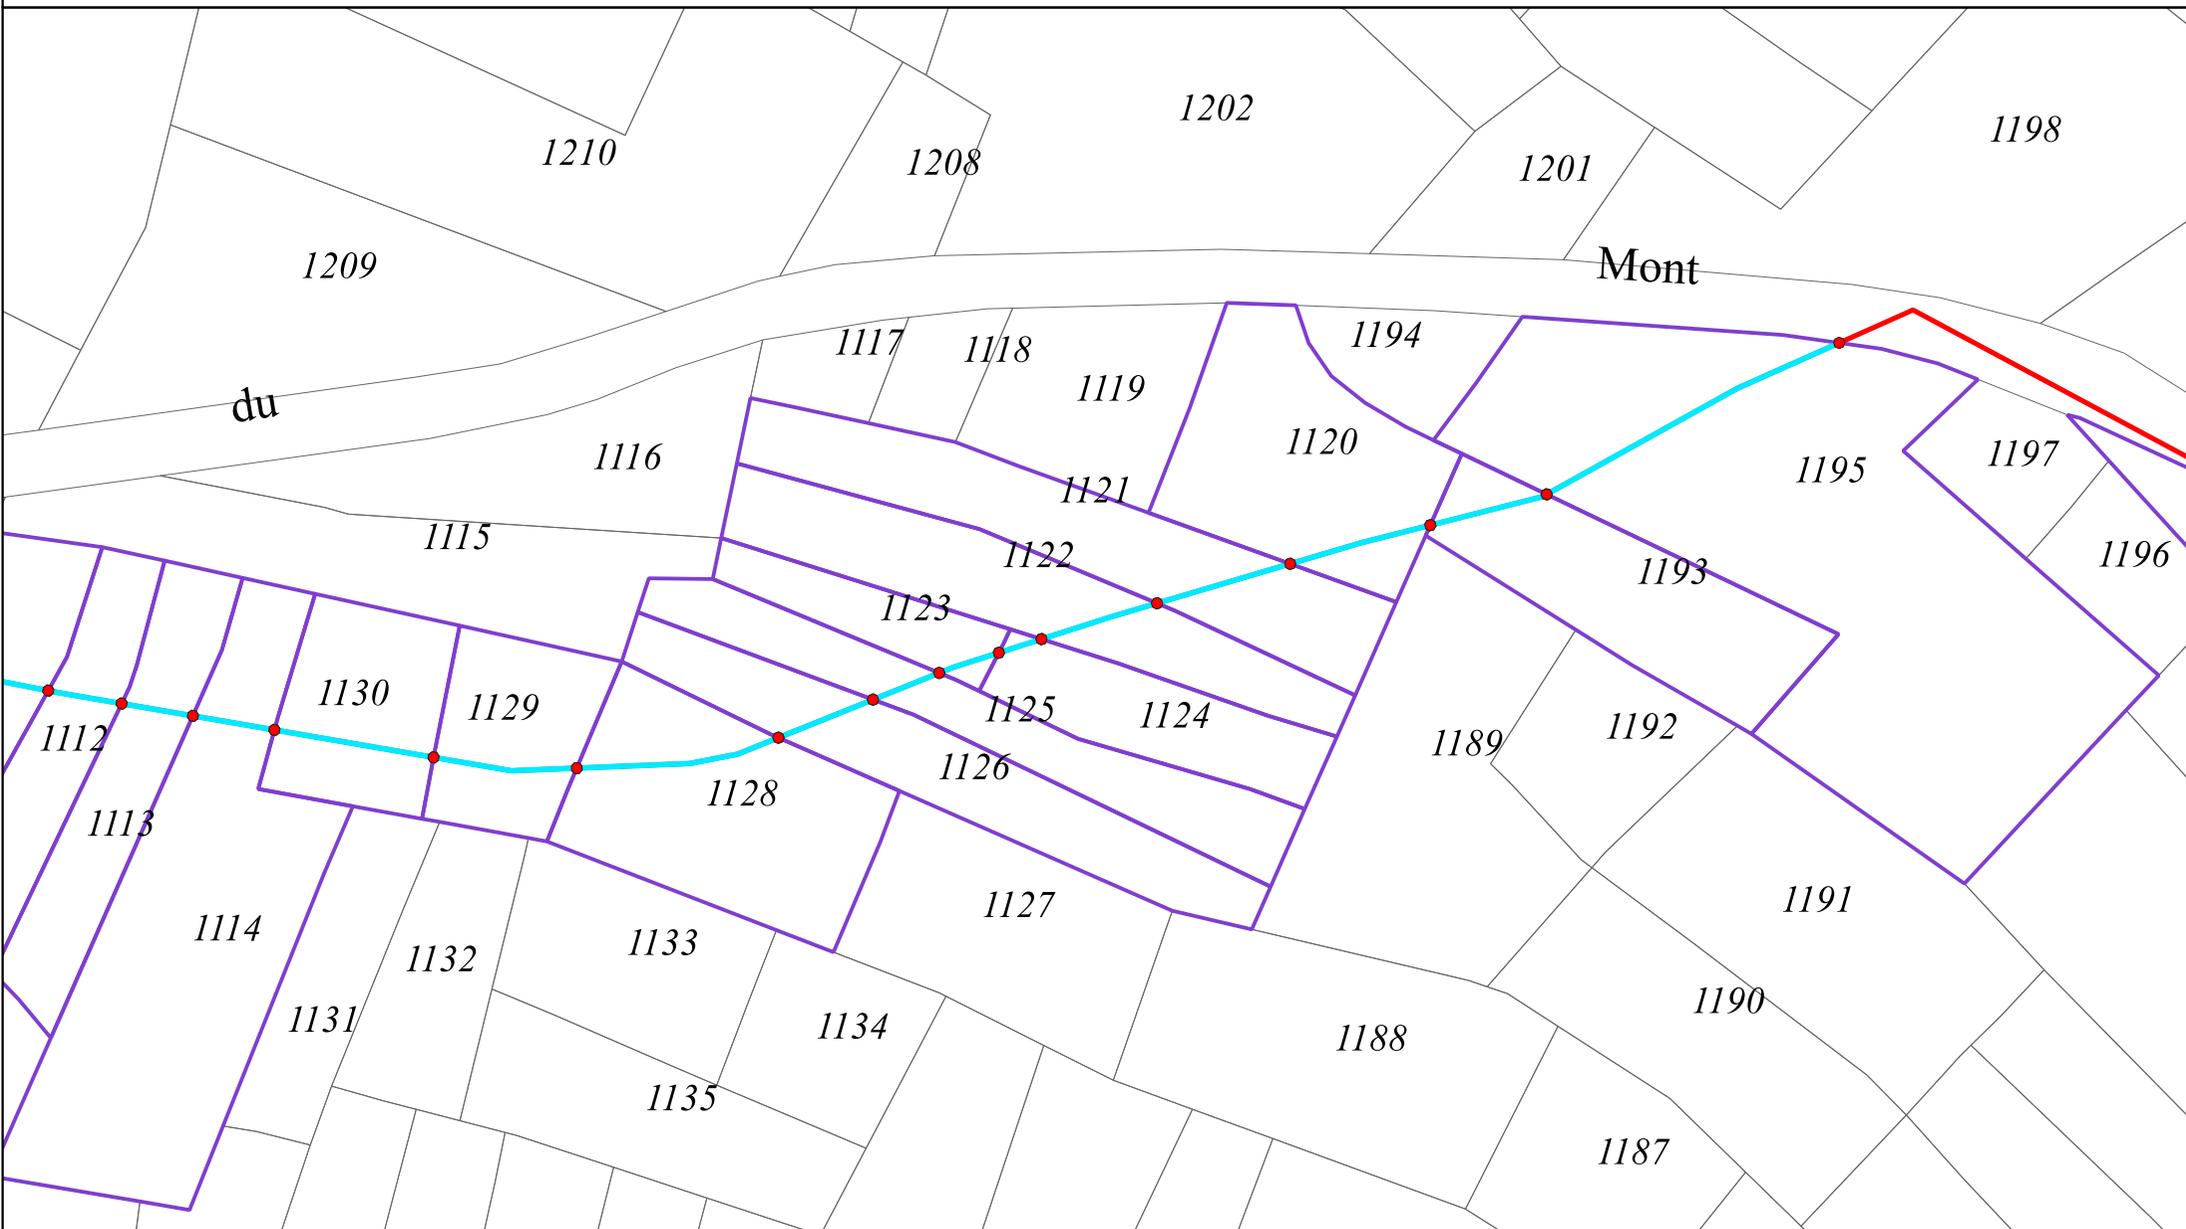

Localisation du tracé de la conduite de Verrochas par rapport à la Parcelle H 1124




Légende :

- Tracé projeté de la conduite de Verrochas sur les parcelles privées
- Tracé projeté de la conduite de Verrochas sur voirie communale
- Chambre de réunion/de répartition à créer
- ★ Brise-charge à créer
- Autre à créer
- ▲ Ouvrage AEP existant
- Parcelles cadastrales
- ▭ Parcelles traversées

Echelle 1/400

0 5 10 15 20 m

Sources : Cadastre. SCERCL 2023

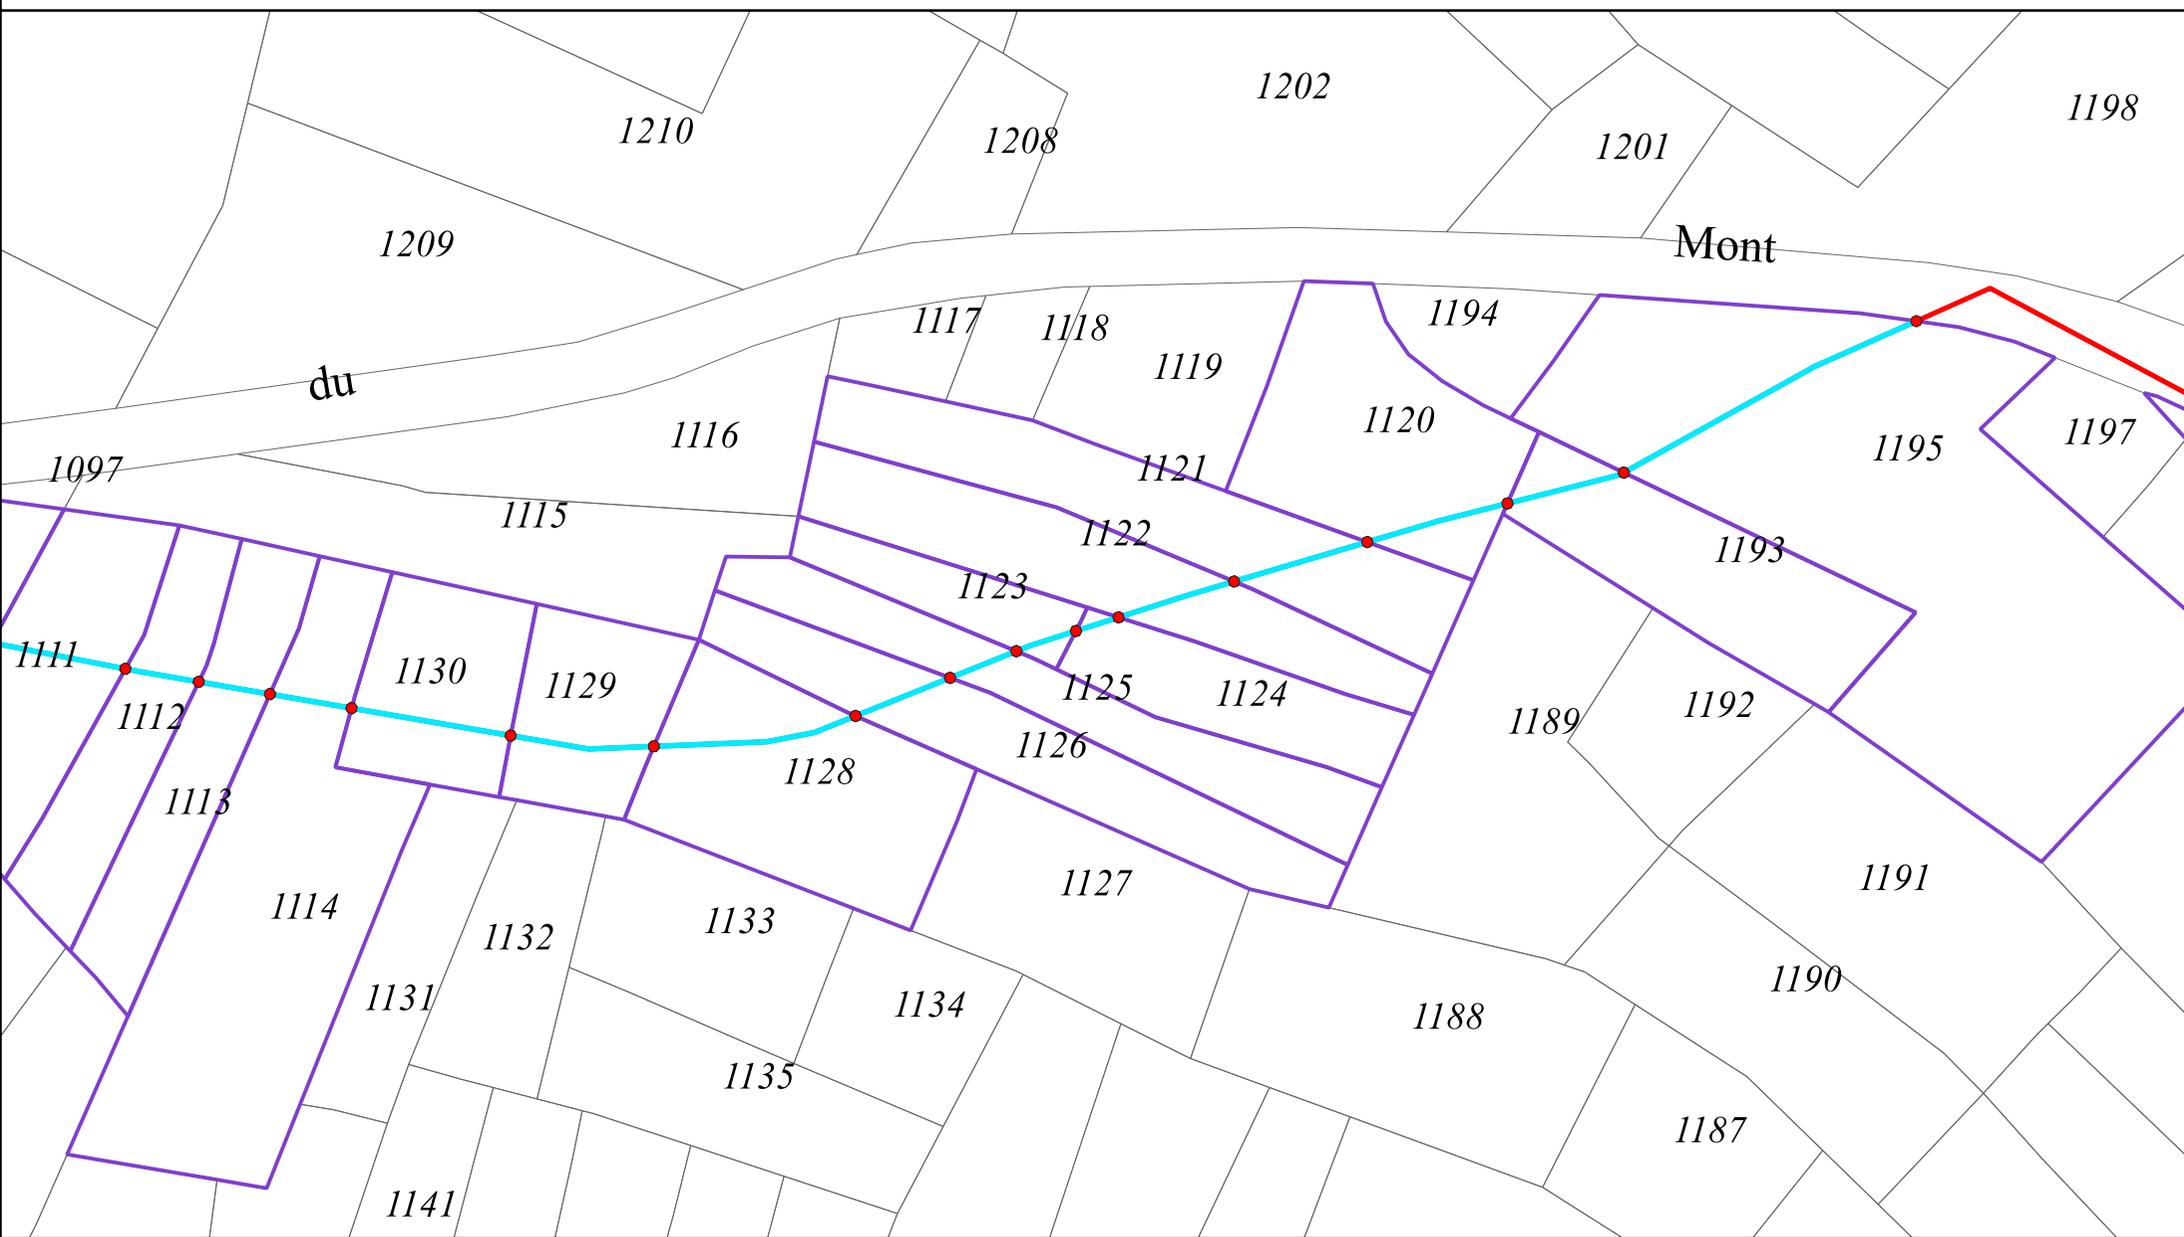

Localisation du tracé de la conduite de Verrochas par rapport à la Parcelle H 1126




Légende :

- Tracé projeté de la conduite de Verrochas sur les parcelles privées
- Tracé projeté de la conduite de Verrochas sur voirie communale
- Chambre de réunion/de répartition à créer
- ★ Brise-charge à créer
- Autre à créer
- ▲ Ouvrage AEP existant
- Parcelles cadastrales
- ▭ Parcelles traversées

Echelle 1/400

0 5 10 15 20 m

Sources : Cadastre. SCERCL 2023

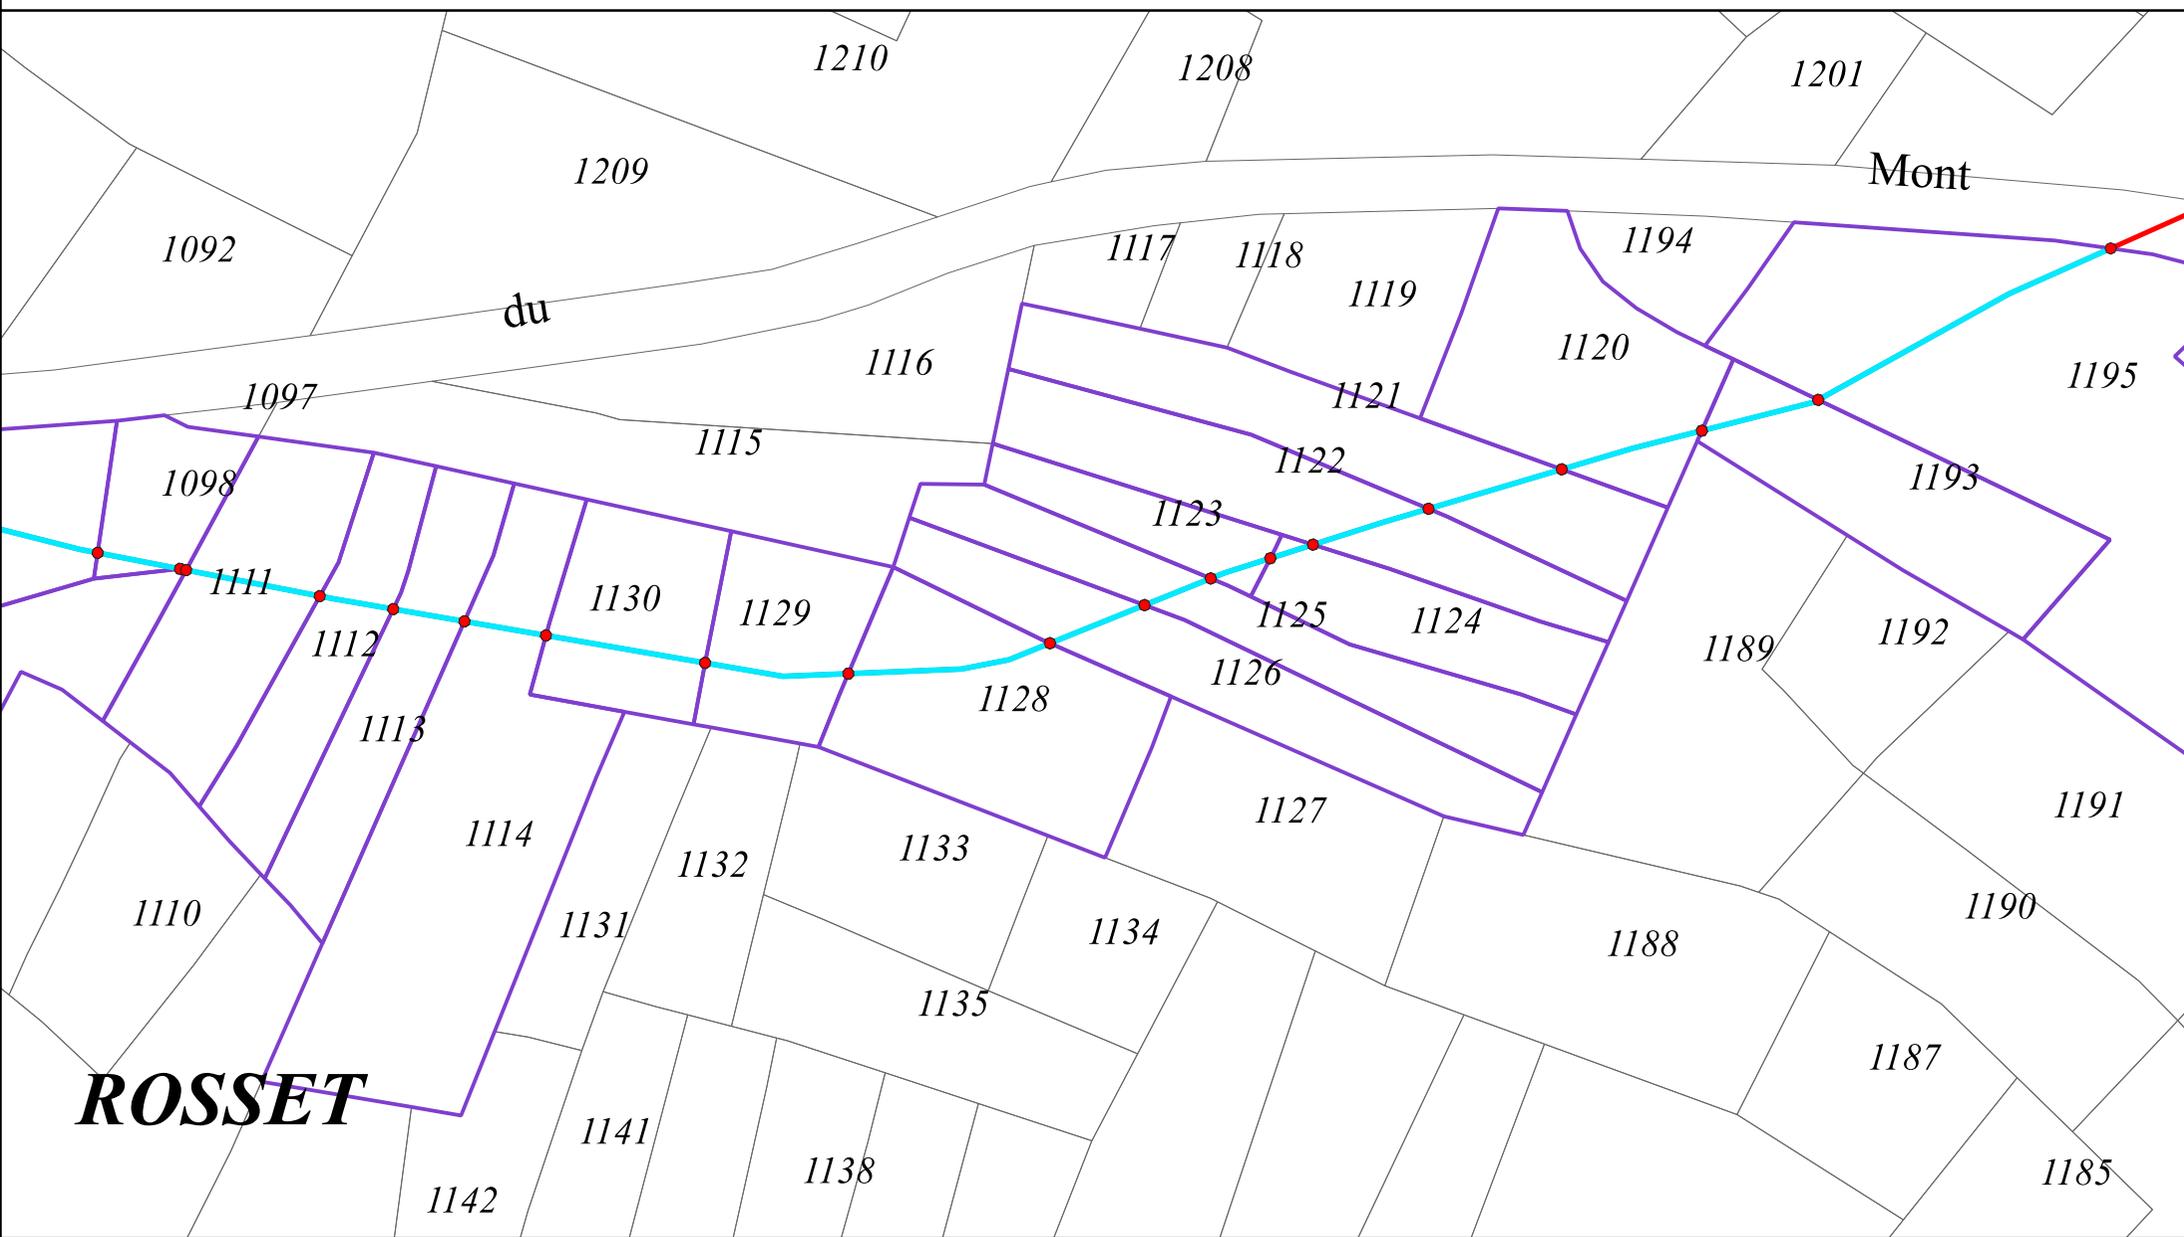

Localisation du tracé de la conduite de Verrochas par rapport à la Parcelle H 1195




Légende :

- Tracé projeté de la conduite de Verrochas sur les parcelles privées
- Tracé projeté de la conduite de Verrochas sur voirie communale
- Chambre de réunion/de répartition à créer
- ★ Brise-charge à créer
- Autre à créer
- ▲ Ouvrage AEP existant
- Parcelles cadastrales
- ▭ Parcelles traversées

Echelle 1/400

0 5 10 15 20 m

Sources : Cadastre. SCERCL 2023

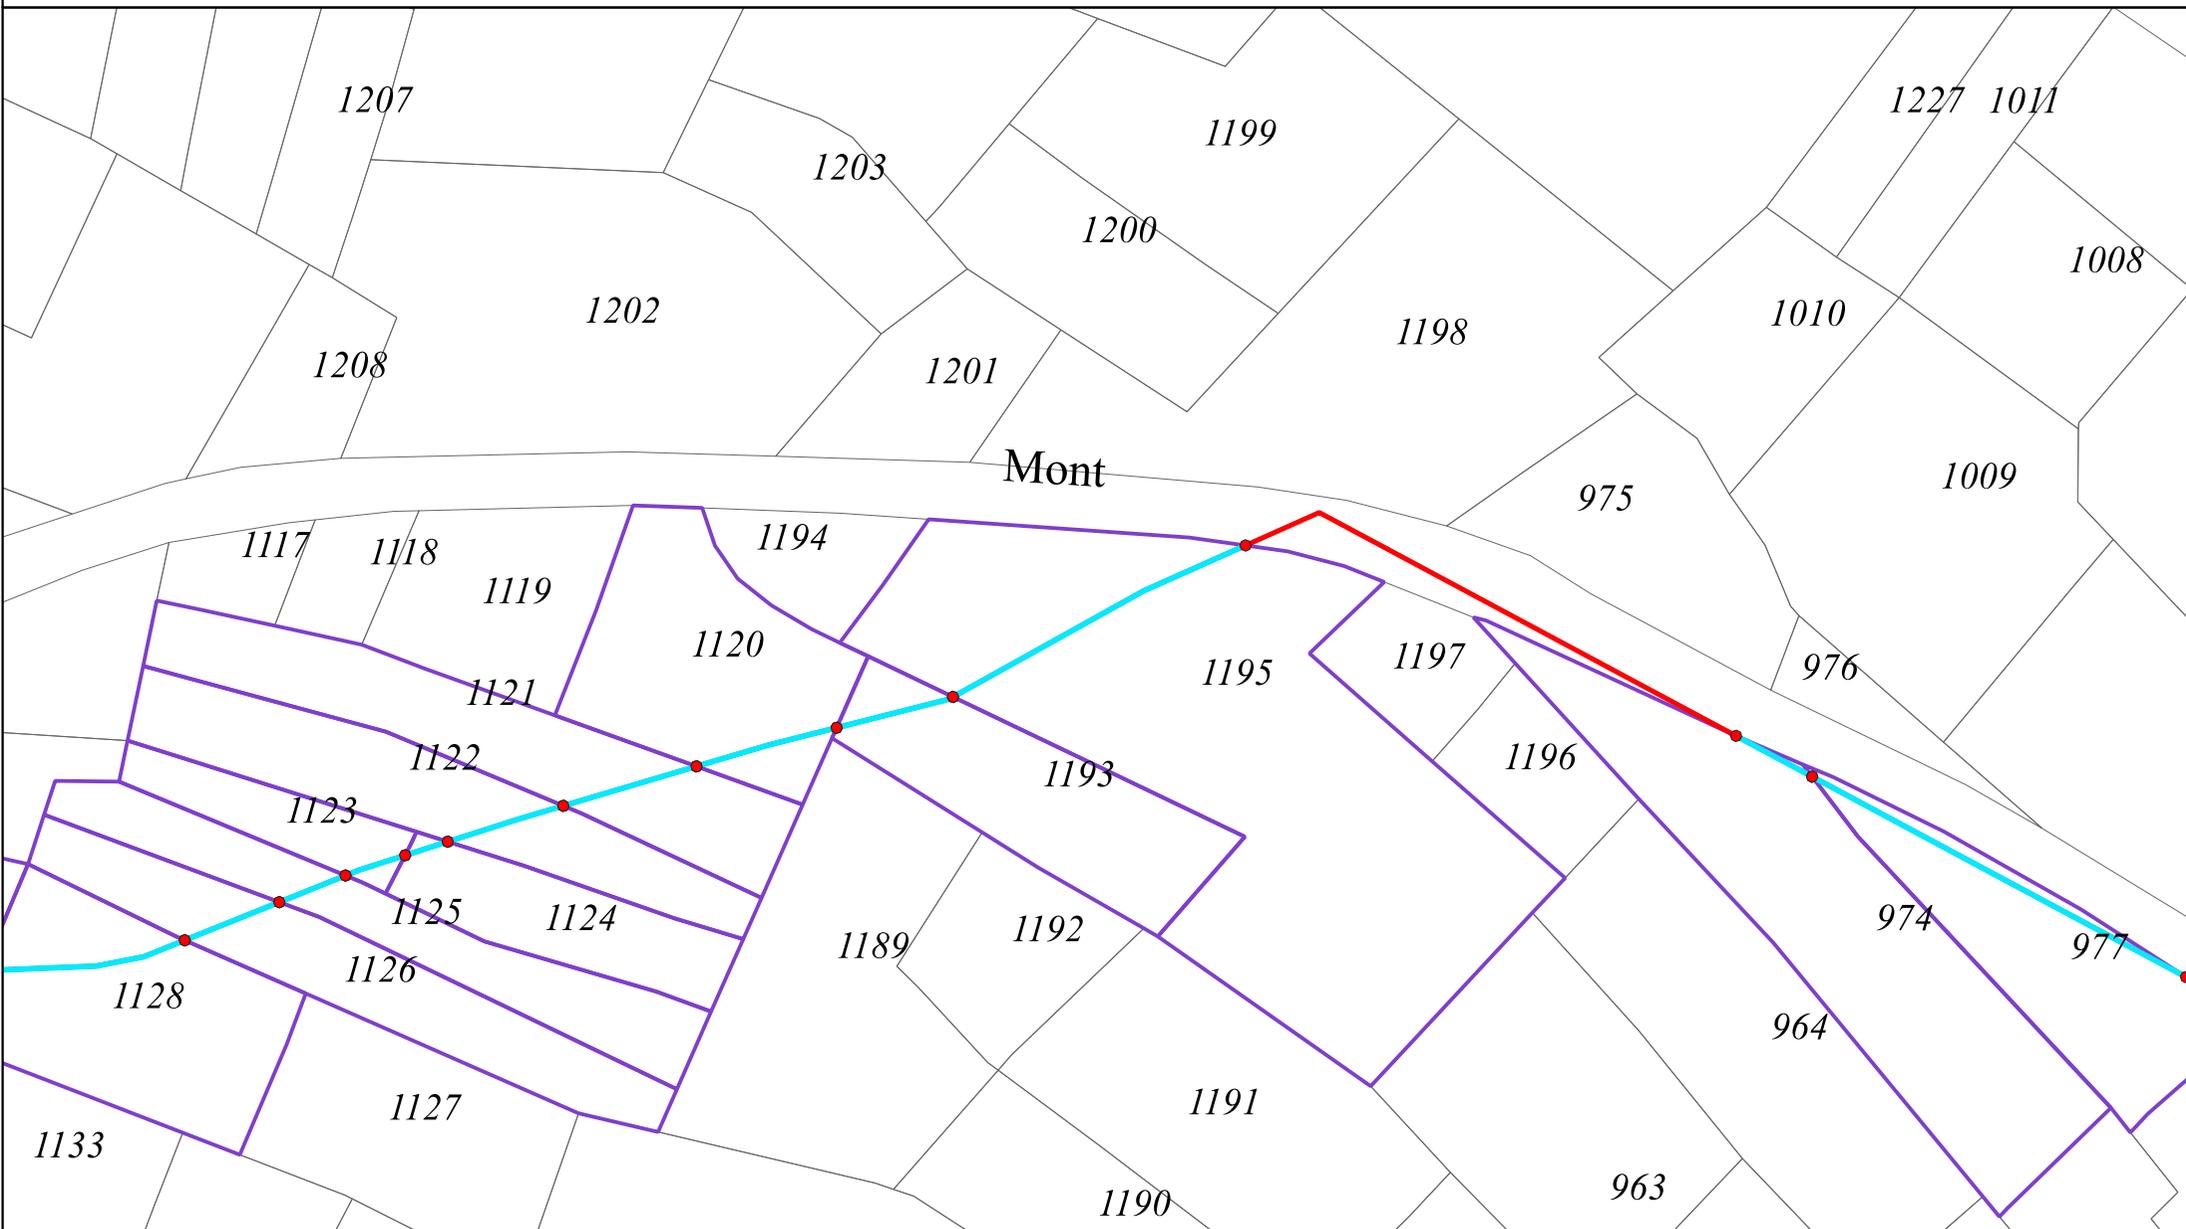

Localisation du tracé de la conduite de Verrochas par rapport à la Parcelle L 4




Légende :

- Tracé projeté de la conduite de Verrochas sur les parcelles privées
- Tracé projeté de la conduite de Verrochas sur voirie communale
- Chambre de réunion/de répartition à créer
- Brise-charge à créer
- Autre à créer
- Ouvrage AEP existant
- Parcelles cadastrales
- Parcelles traversées

Echelle 1/400

0 5 10 15 20 m

Sources : Cadastre. SCERCL 2023

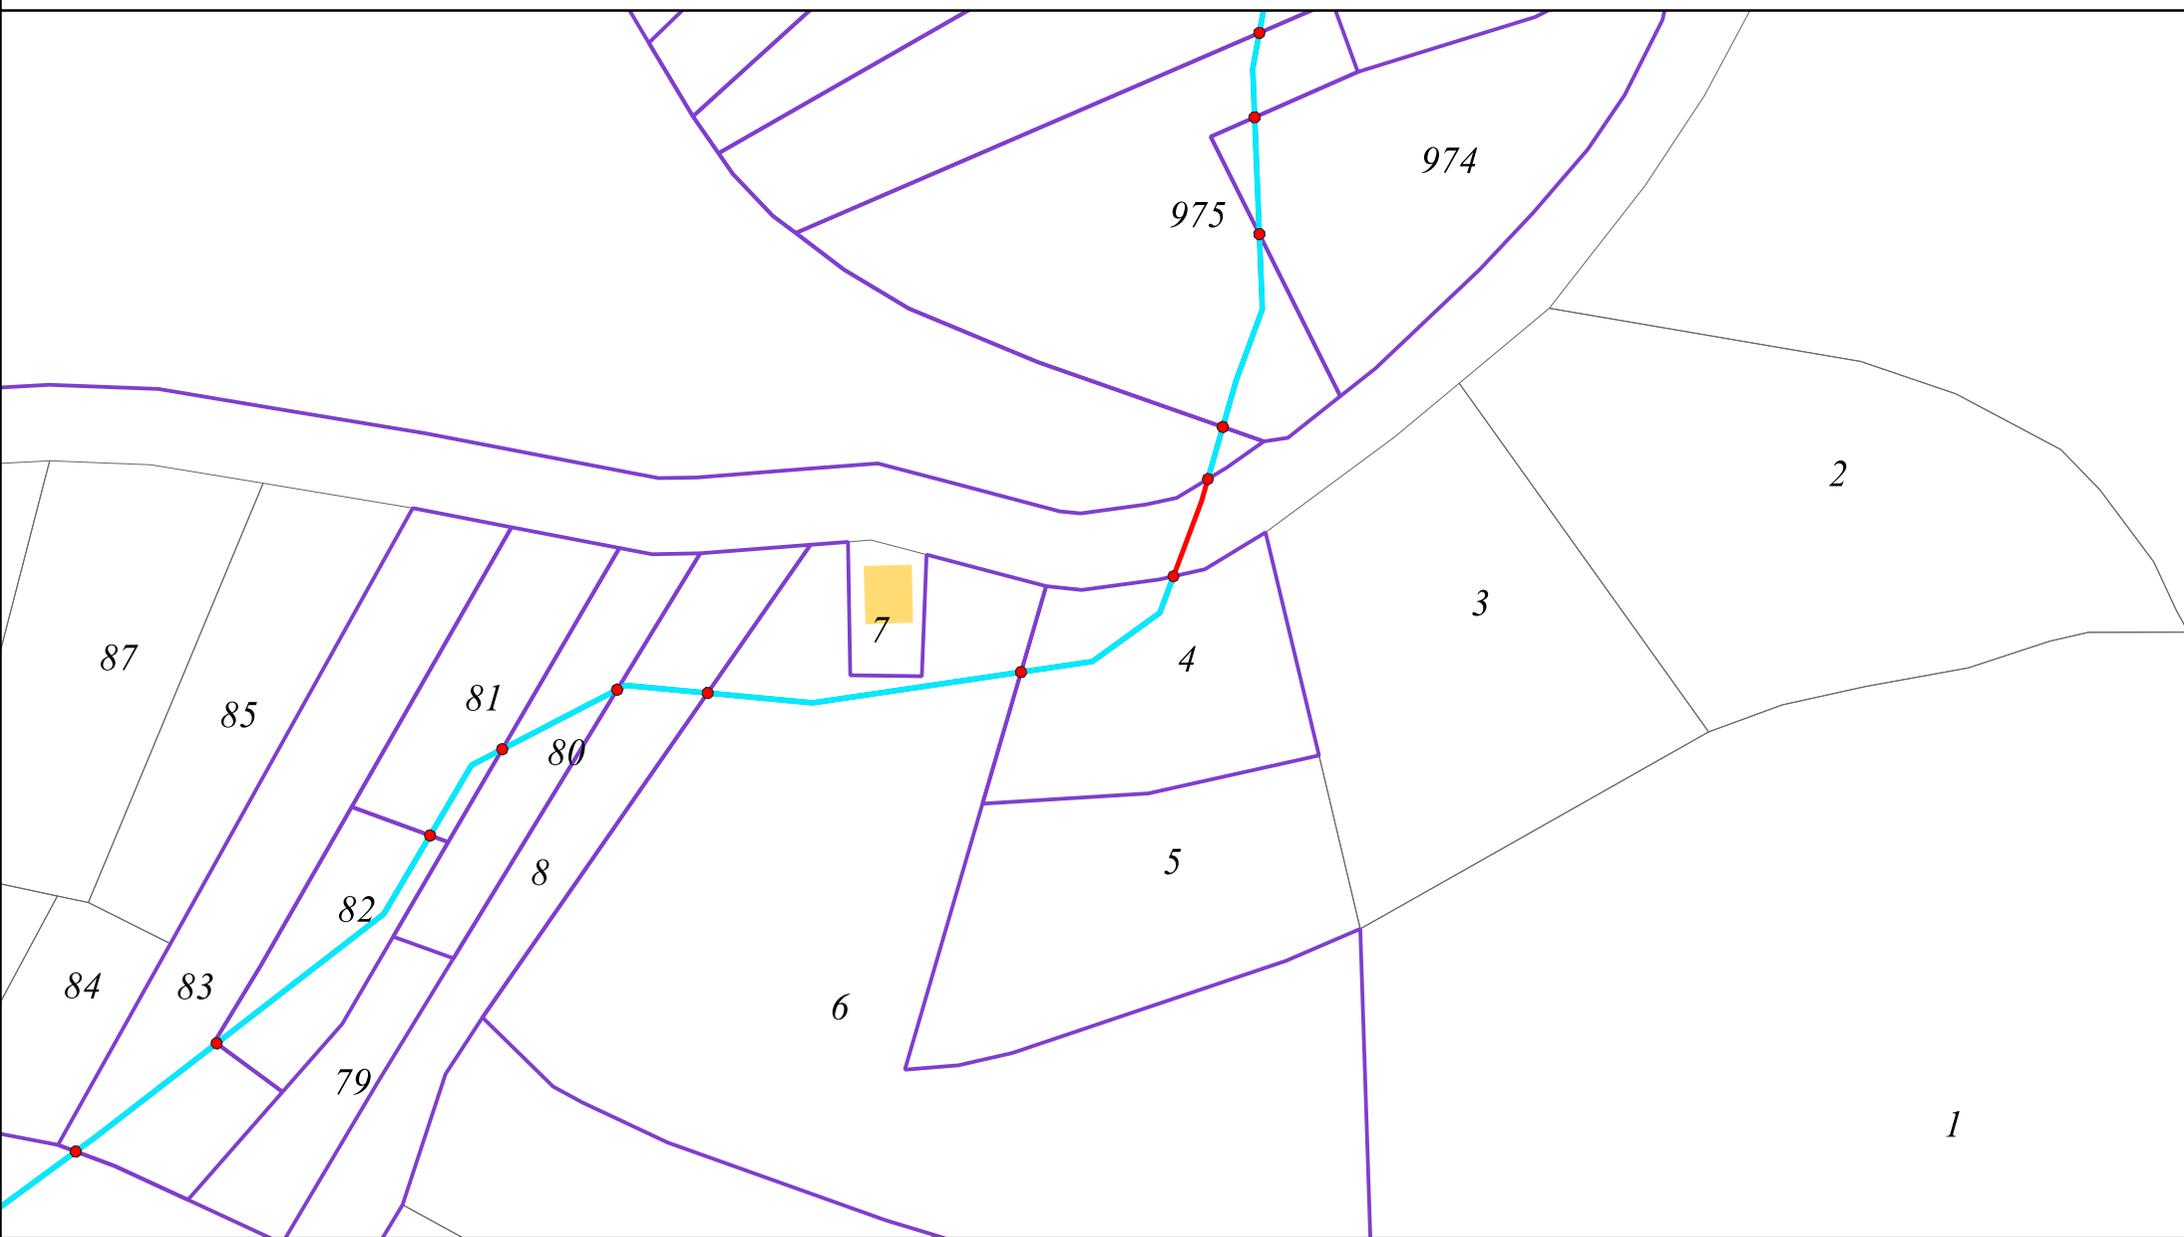

Localisation du tracé de la conduite de Verrochas par rapport à la Parcelle L 6




Légende :

- Tracé projeté de la conduite de Verrochas sur les parcelles privées
- Tracé projeté de la conduite de Verrochas sur voirie communale
- Chambre de réunion/de répartition à créer
- ★ Brise-charge à créer
- Autre à créer
- ▲ Ouvrage AEP existant
- Parcelles cadastrales
- ▭ Parcelles traversées


Echelle 1/400

0 5 10 15 20 m

Sources : Cadastre. SCERCL 2023

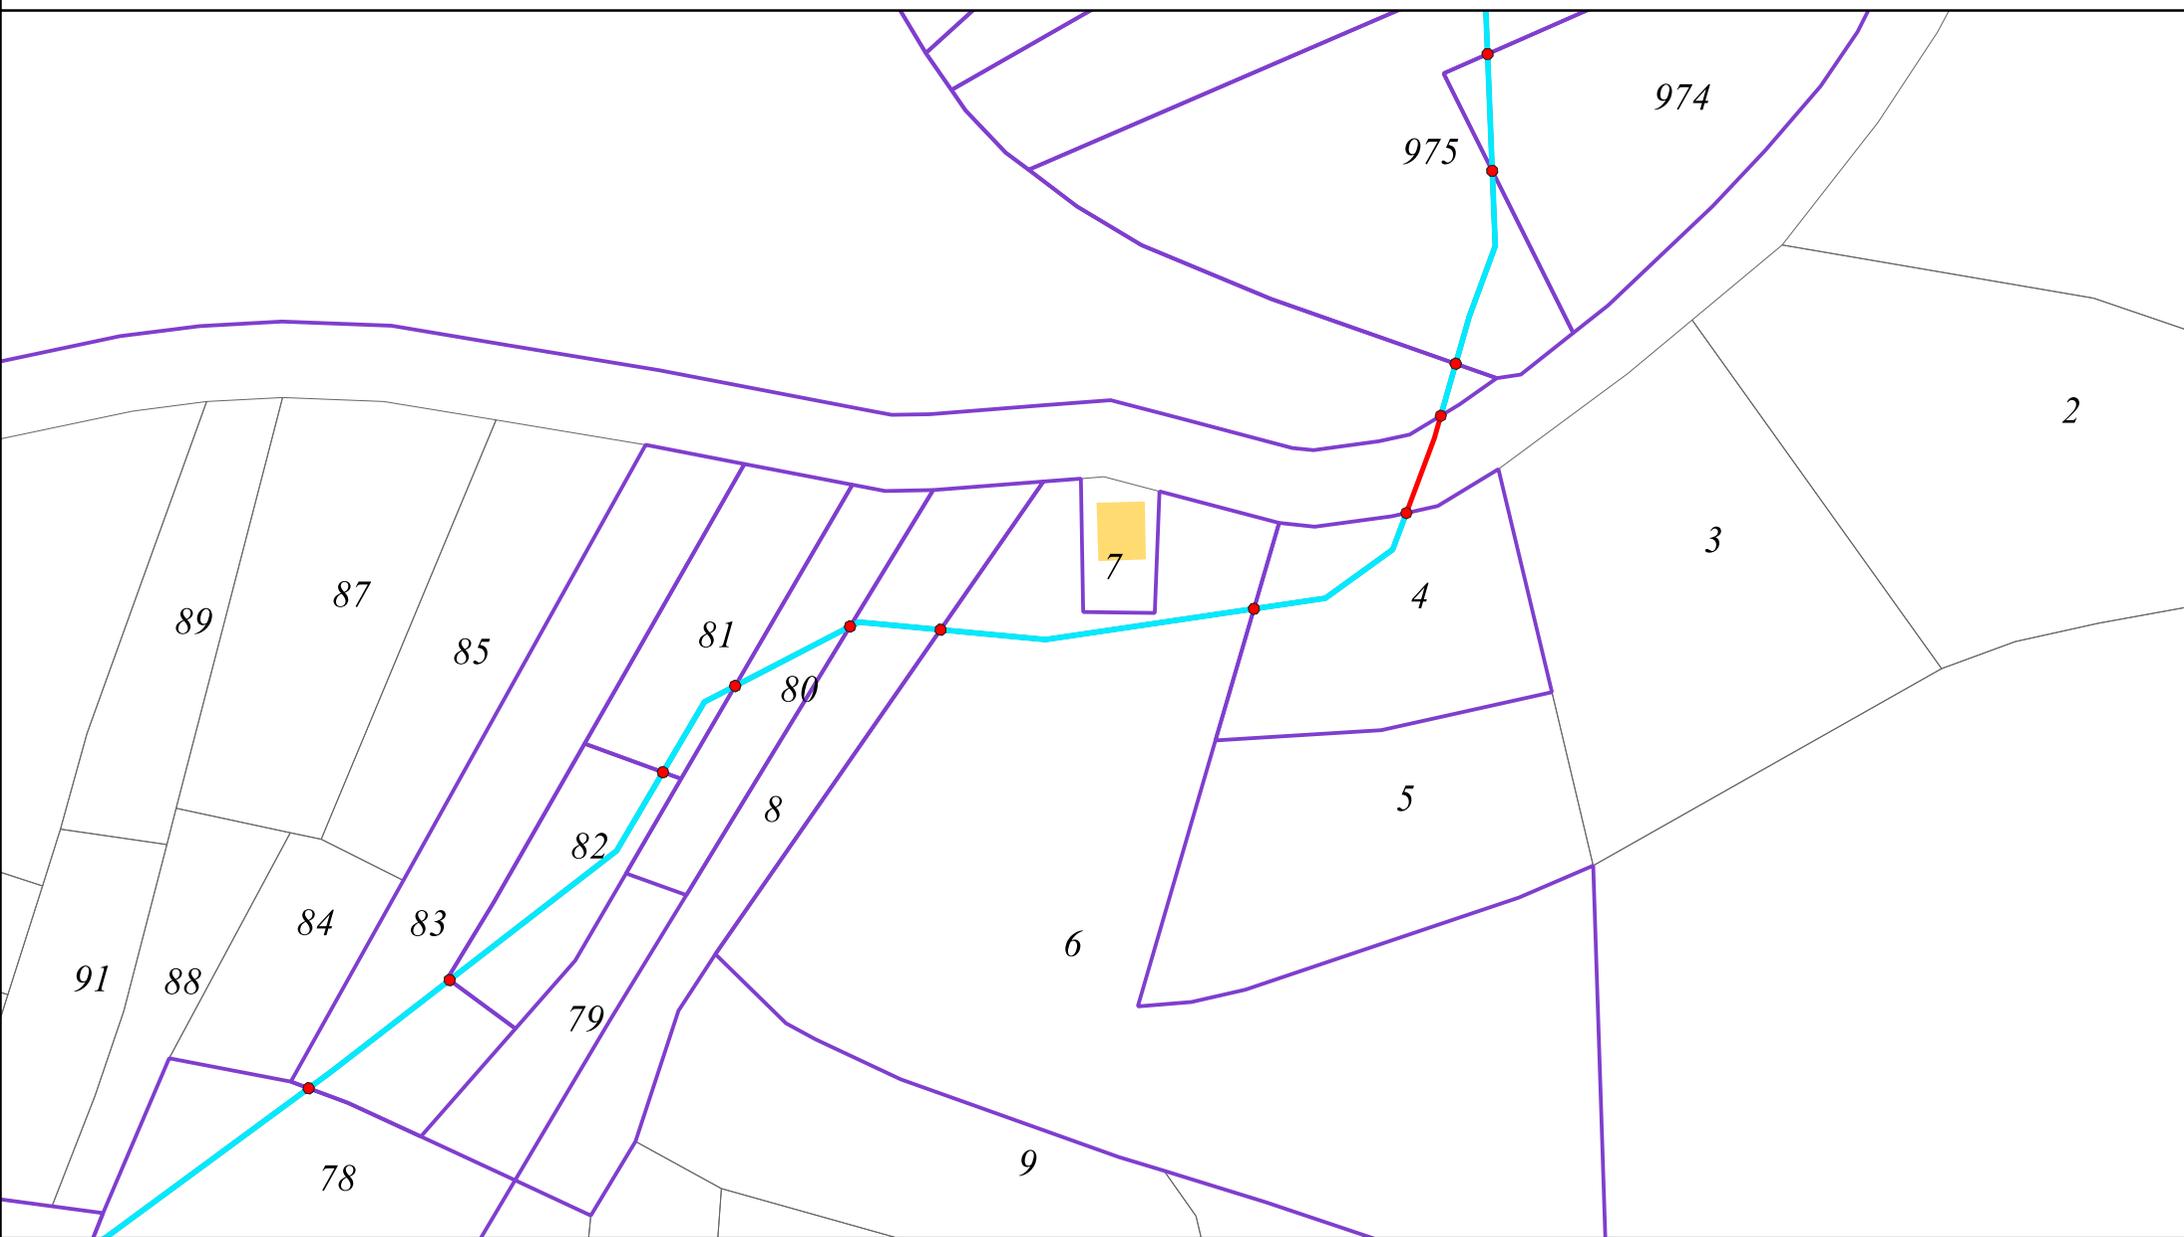

Localisation du tracé de la conduite de Verrochas par rapport à la Parcelle L 78

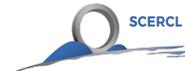


Légende :

- Tracé projeté de la conduite de Verrochas sur les parcelles privées
- Tracé projeté de la conduite de Verrochas sur voirie communale
- Chambre de réunion/de répartition à créer
- Brise-charge à créer
- Autre à créer
- Ouvrage AEP existant
- Parcelles cadastrales
- Parcelles traversées

Echelle 1/400

0 5 10 15 20 m

Sources : Cadastre. SCERCL 2023

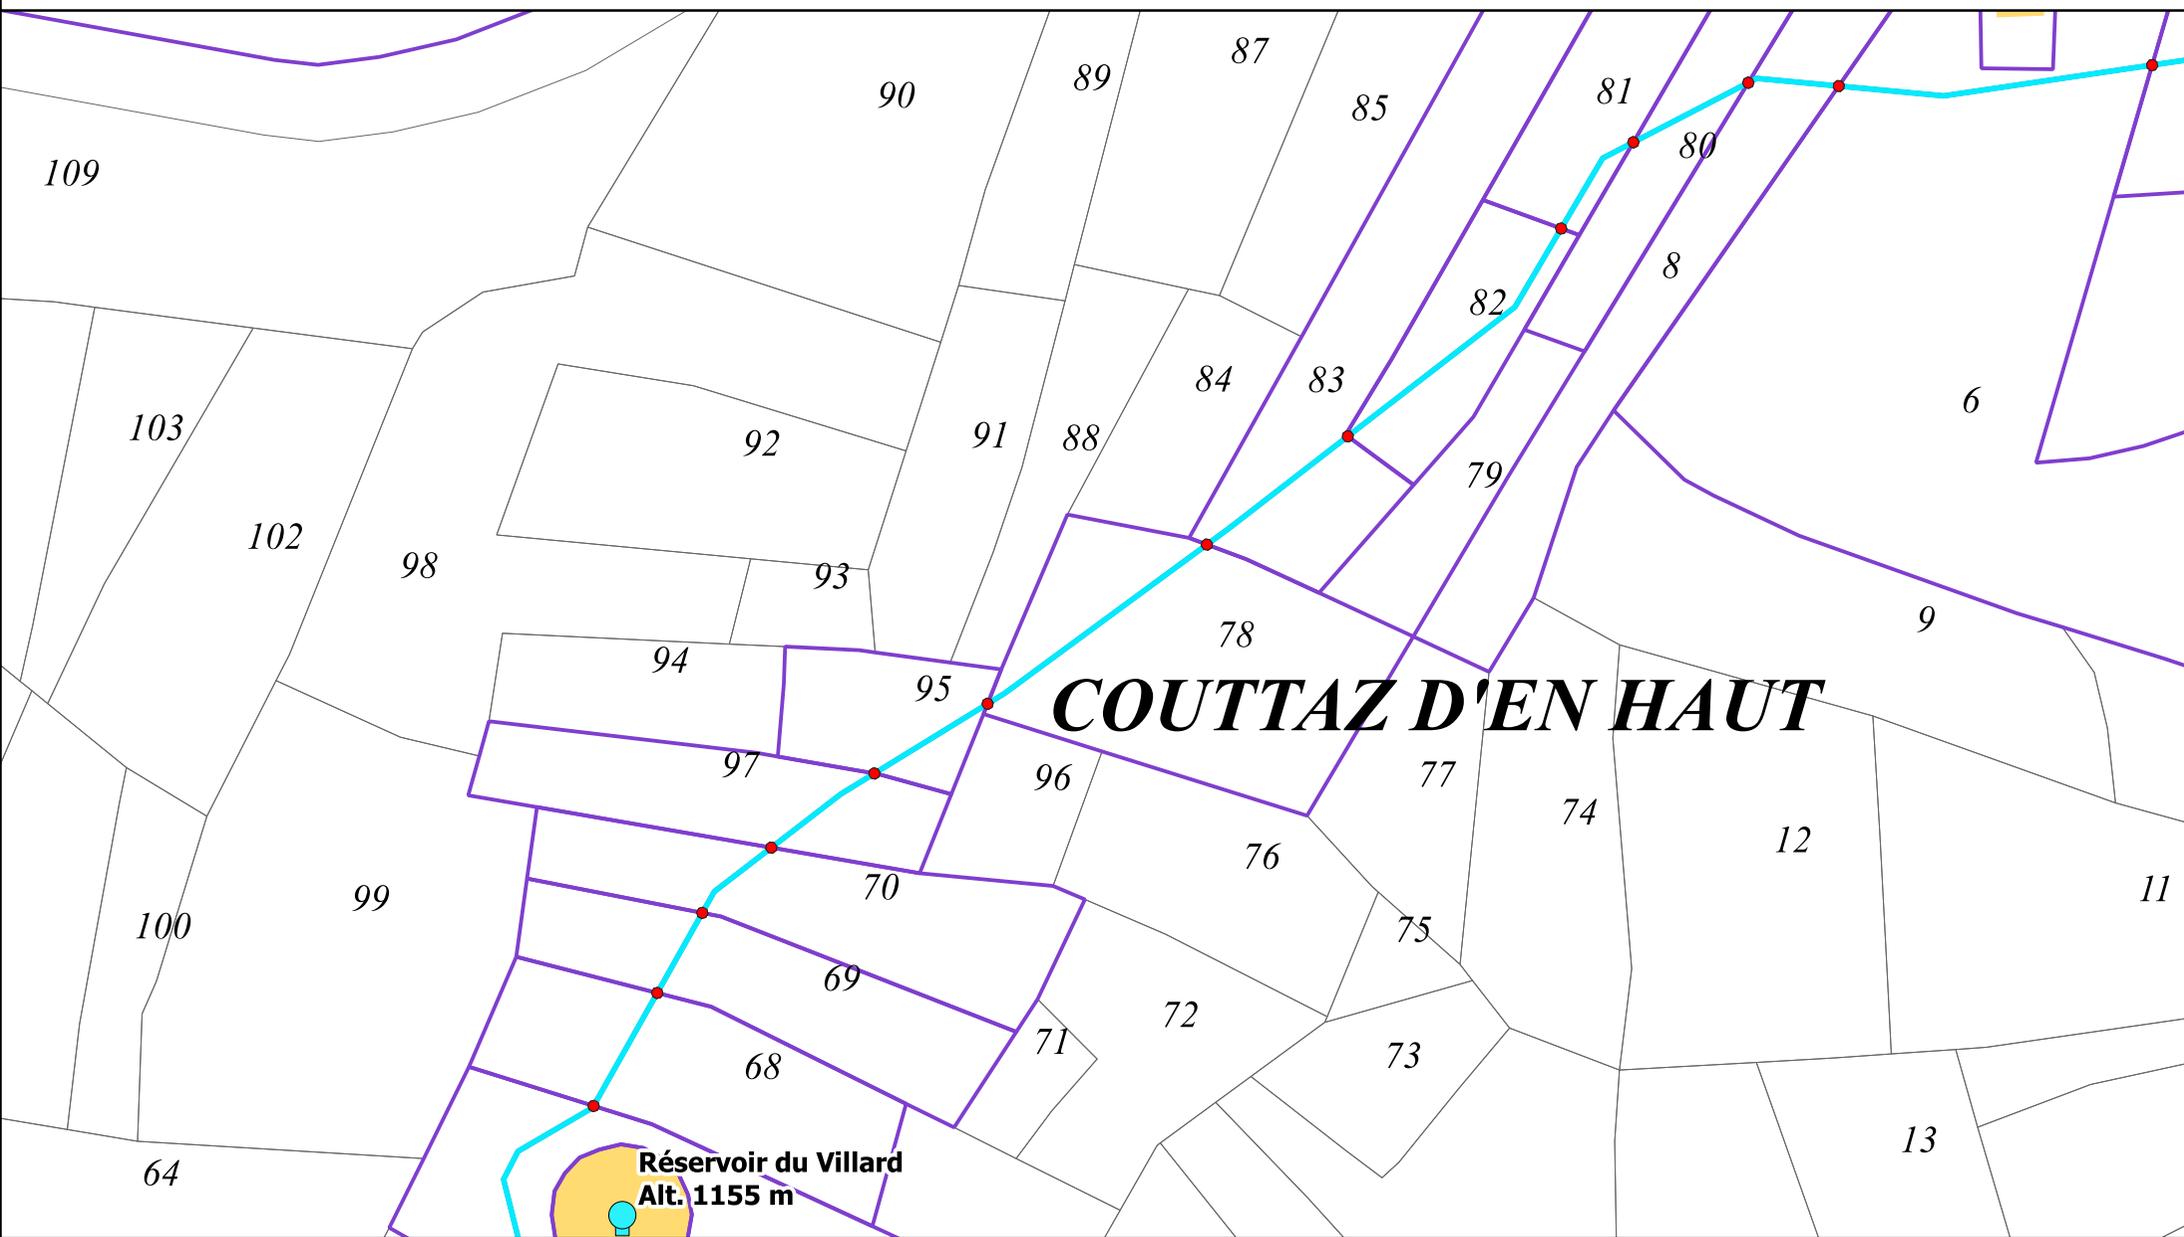

Localisation du tracé de la conduite de Verrochas par rapport à la Parcelle L 80



Légende :

- Tracé projeté de la conduite de Verrochas sur les parcelles privées
- Tracé projeté de la conduite de Verrochas sur voirie communale
- Chambre de réunion/de répartition à créer
- ★ Brise-charge à créer
- Autre à créer
- ▲ Ouvrage AEP existant
- Parcelles cadastrales
- ▭ Parcelles traversées

Echelle 1/400

0 5 10 15 20 m

Sources : Cadastre. SCERCL 2023



Localisation du tracé de la conduite de Verrochas par rapport à la Parcelle M 977




Légende :

- Tracé projeté de la conduite de Verrochas sur les parcelles privées
- Tracé projeté de la conduite de Verrochas sur voirie communale
- Chambre de réunion/de répartition à créer
- Brise-charge à créer
- Autre à créer
- Ouvrage AEP existant
- Parcelles cadastrales
- Parcelles traversées

Echelle 1/400

0 5 10 15 20 m

Sources : Cadastre. SCERCL 2023

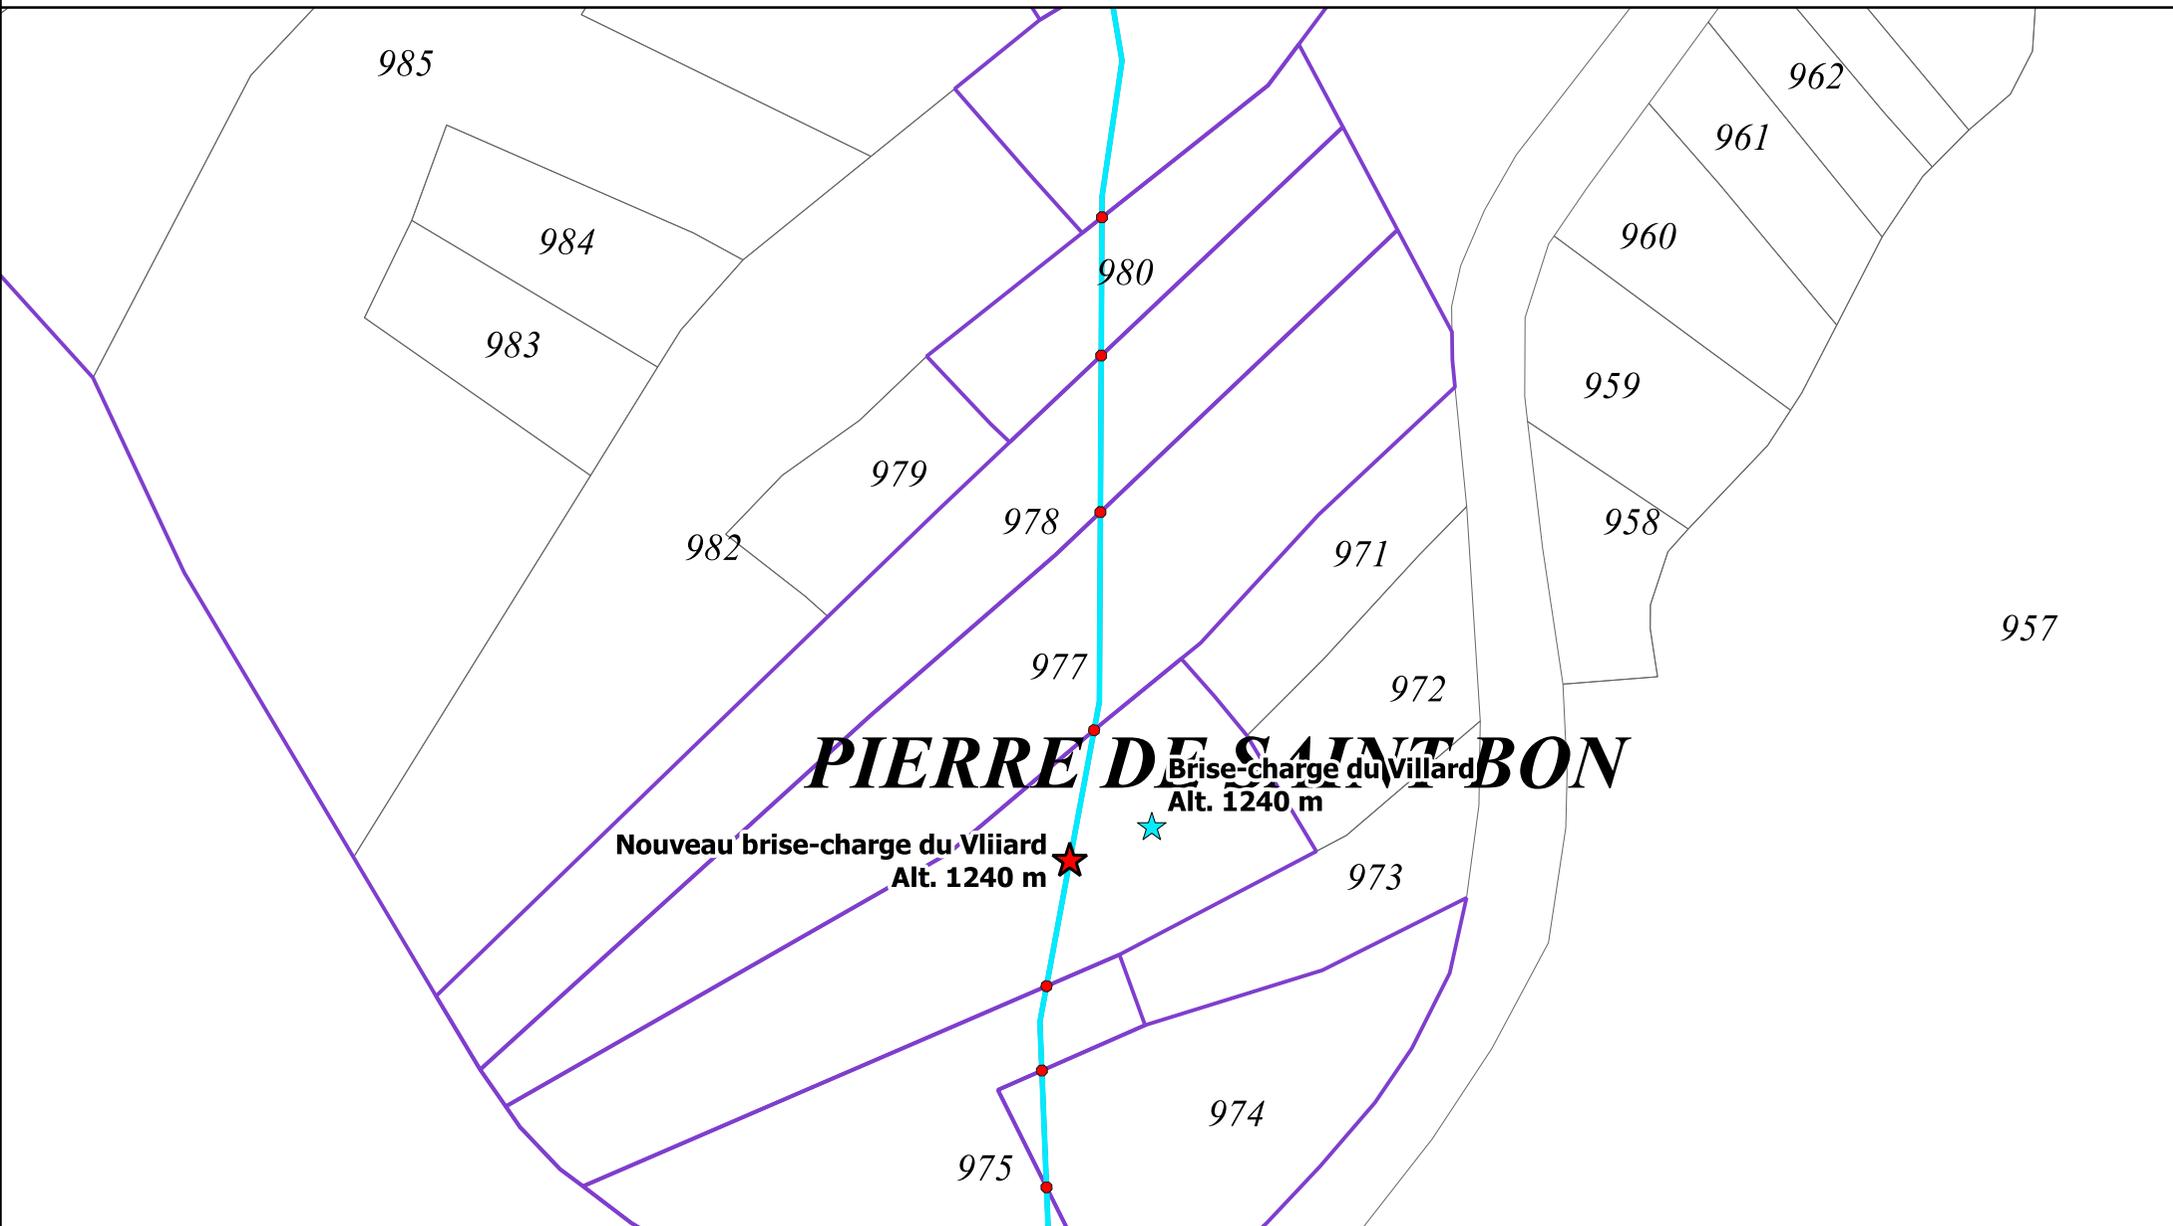

Localisation du tracé de la conduite de Verrochas par rapport à la Parcelle M 981



Légende :

- Tracé projeté de la conduite de Verrochas sur les parcelles privées
- Tracé projeté de la conduite de Verrochas sur voirie communale
- Chambre de réunion/de répartition à créer
- ★ Brise-charge à créer
- Autre à créer
- ▲ Ouvrage AEP existant
- Parcelles cadastrales
- ▭ Parcelles traversées

Echelle 1/400

0 5 10 15 20 m

Sources : Cadastre. SCERCL 2023



Localisation du tracé de la conduite de Verrochas par rapport à la Parcelle M 990




Légende :

- Tracé projeté de la conduite de Verrochas sur les parcelles privées
- Tracé projeté de la conduite de Verrochas sur voirie communale
- Chambre de réunion/de répartition à créer
- ★ Brise-charge à créer
- Autre à créer
- ▲ Ouvrage AEP existant
- Parcelles cadastrales
- ▭ Parcelles traversées

Echelle 1/400

0 5 10 15 20 m

Sources : Cadastre. SCERCL 2023

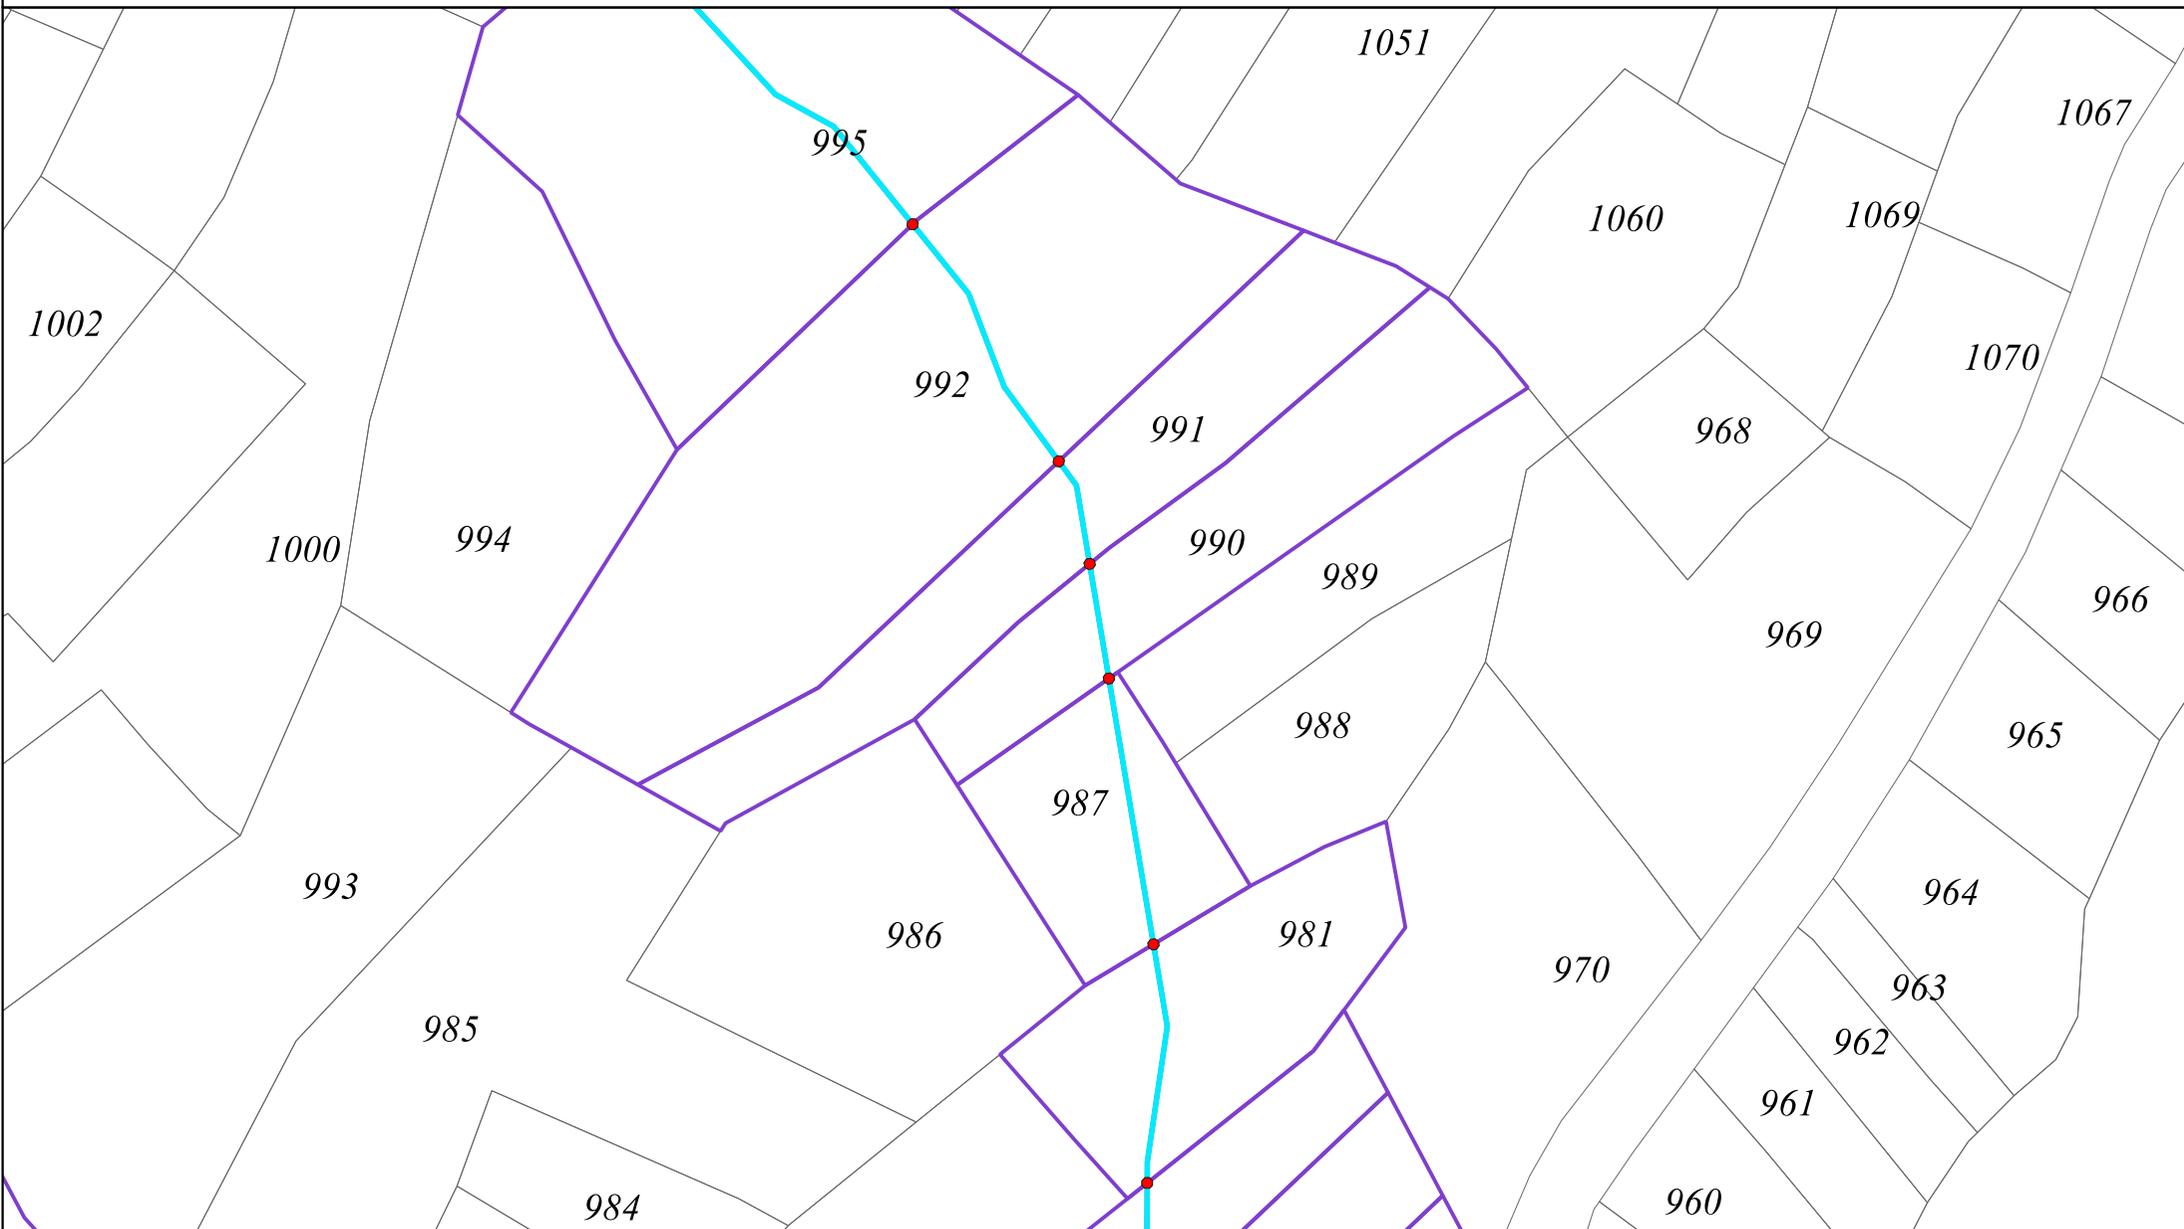

Localisation du tracé de la conduite de Verrochas par rapport à la Parcelle M 996




Légende :

- Tracé projeté de la conduite de Verrochas sur les parcelles privées
- Tracé projeté de la conduite de Verrochas sur voirie communale
- Chambre de réunion/de répartition à créer
- Brise-charge à créer
- Autre à créer
- Ouvrage AEP existant
- Parcelles cadastrales
- Parcelles traversées

Echelle 1/400

0 5 10 15 20 m

Sources : Cadastre. SCERCL 2023

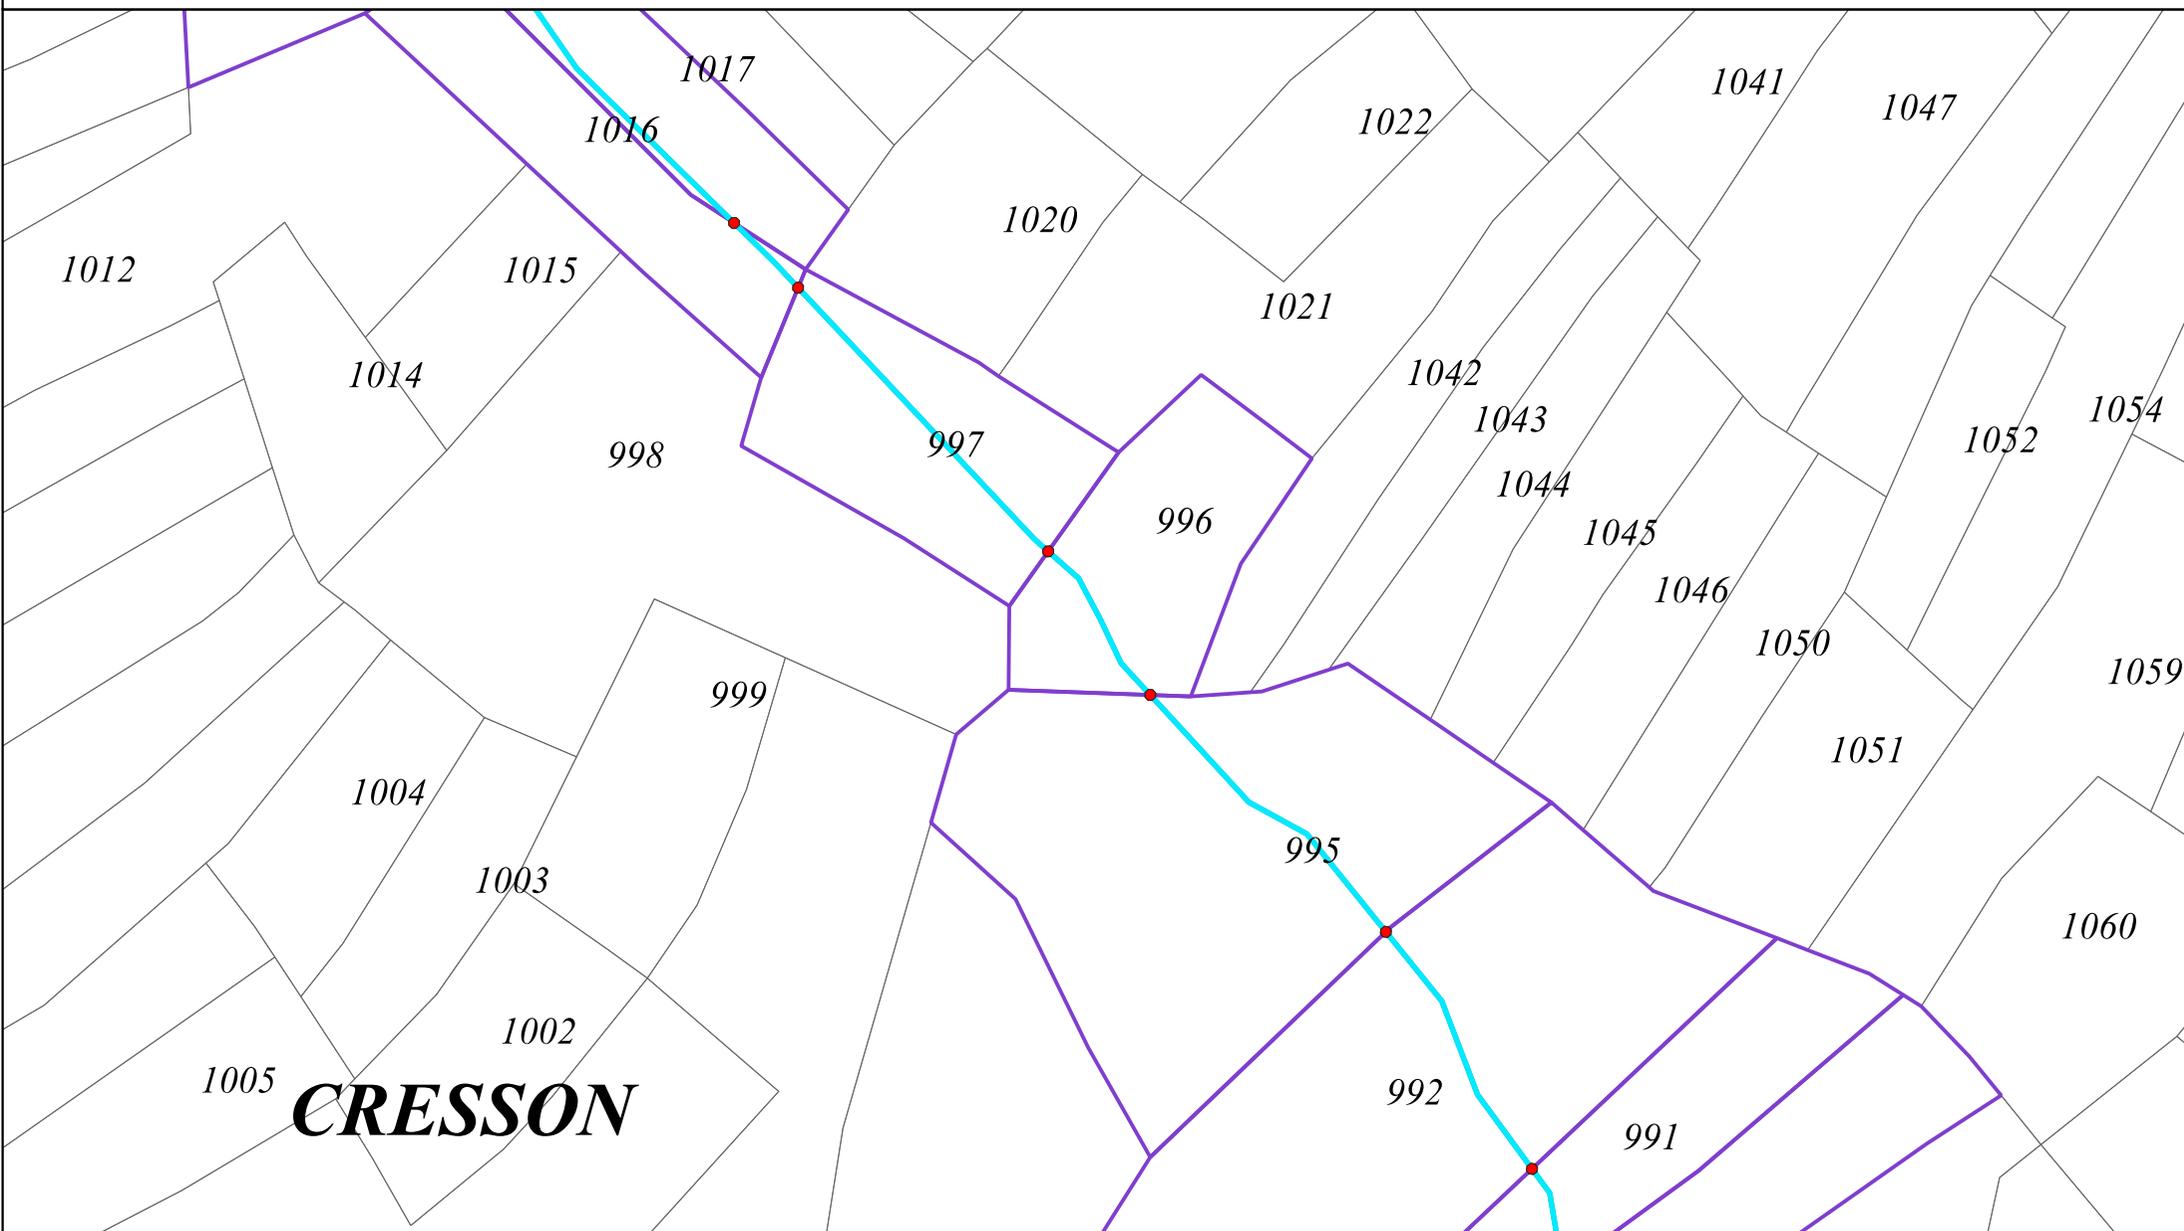

Localisation du tracé de la conduite de Verrochas par rapport à la Parcelle M 1538




Légende :

- Tracé projeté de la conduite de Verrochas sur les parcelles privées
- Autre à créer
- ▲ Ouvrage AEP existant
- Parcelles cadastrales
- Parcelles traversées
- Tracé projeté de la conduite de Verrochas sur voirie communale
- Chambre de réunion/de répartition à créer
- ★ Brise-charge à créer

Echelle 1/400

0 5 10 15 20 m

Sources : Cadastre. SCERCL 2023

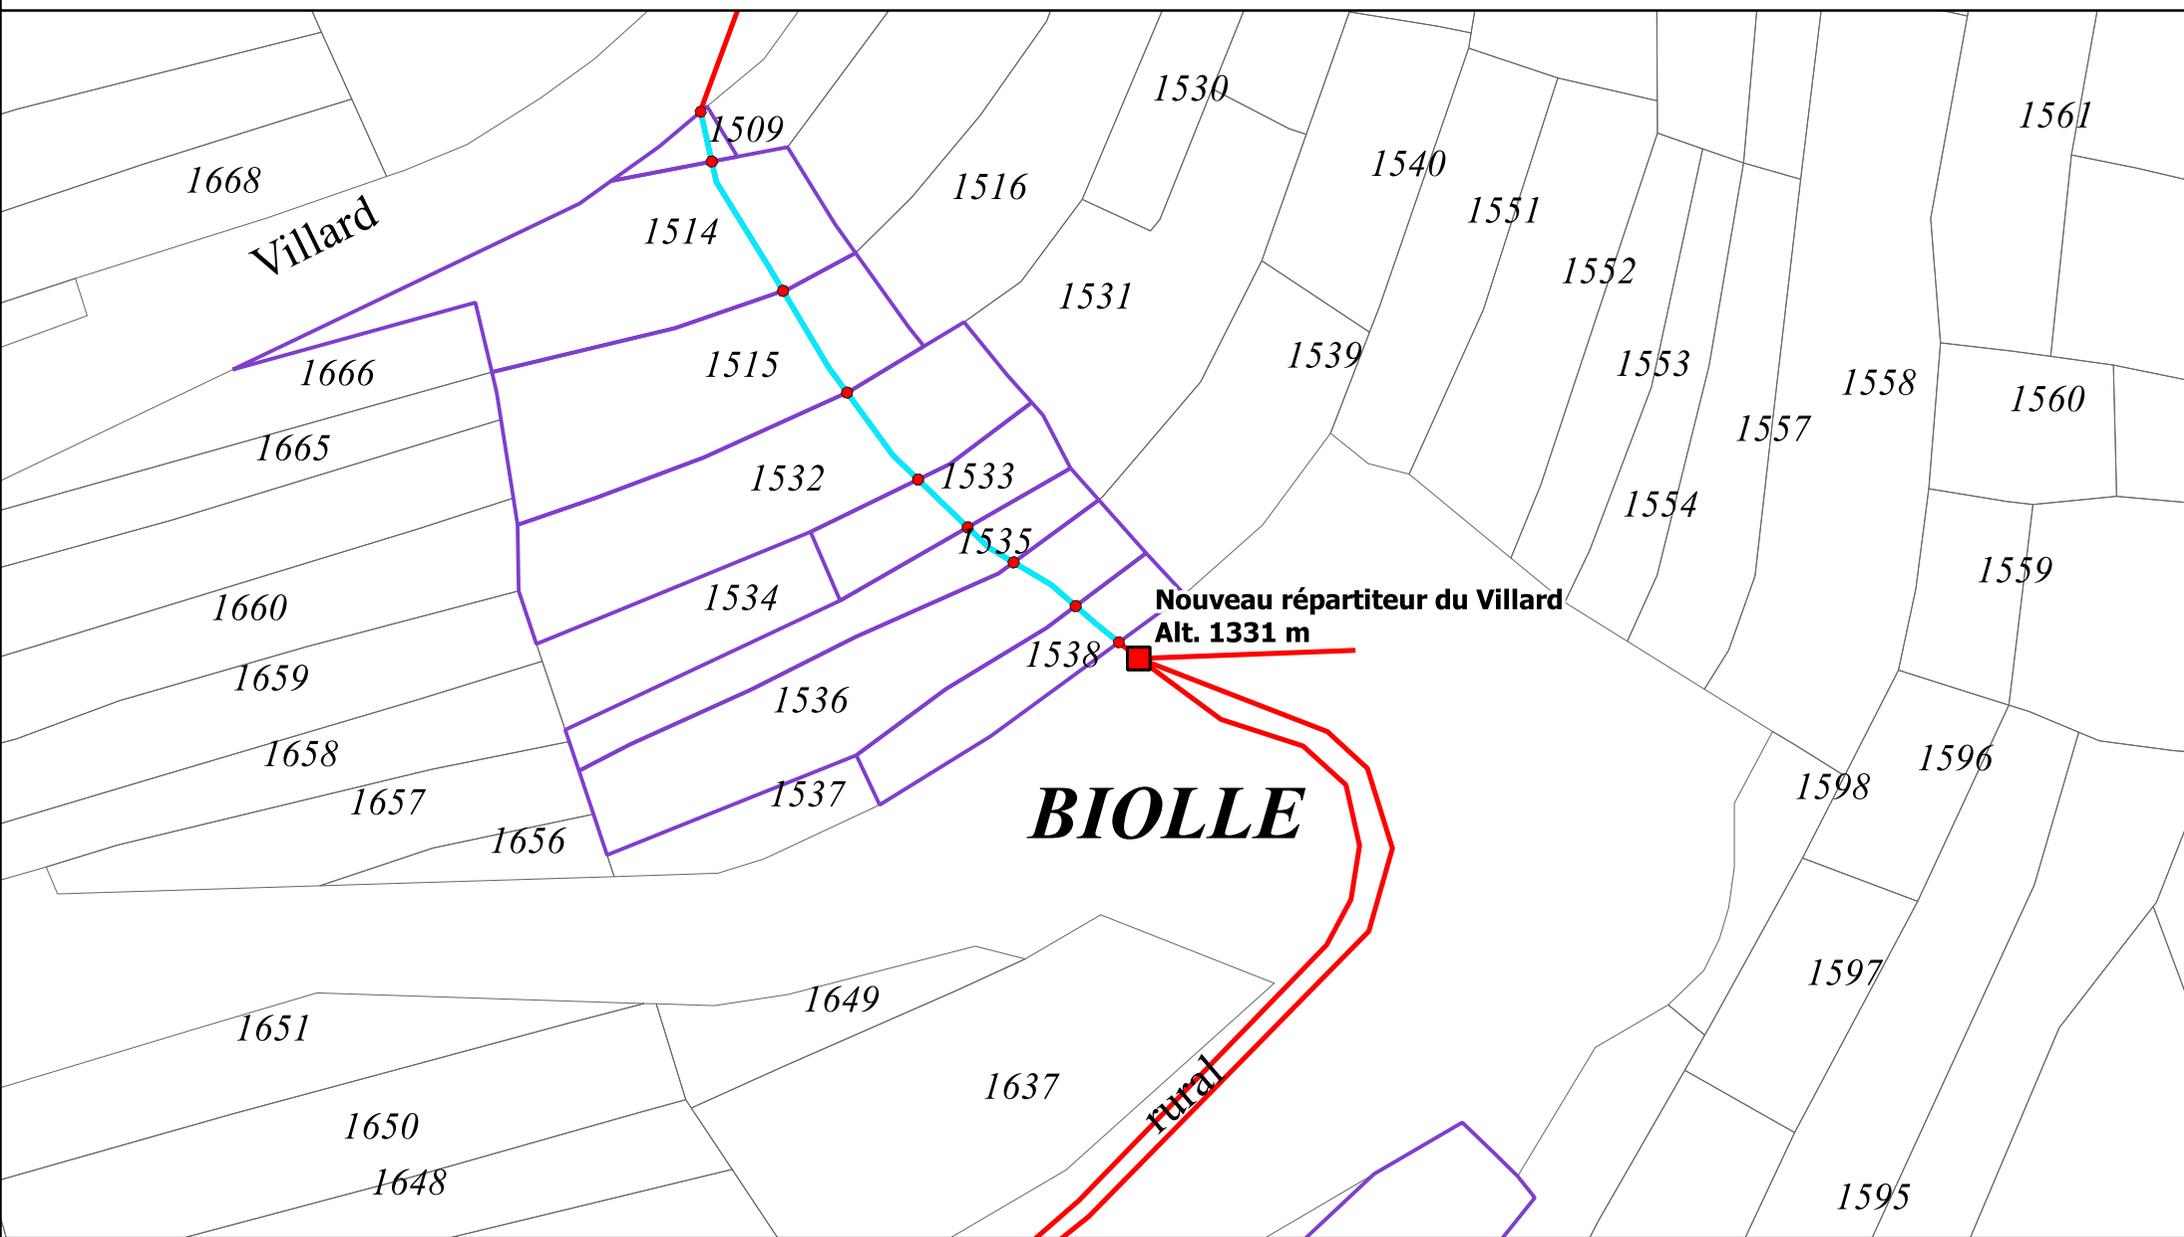

Localisation du tracé de la conduite de Verrochas par rapport à la Parcelle M 1629




Légende :

- Tracé projeté de la conduite de Verrochas sur les parcelles privées
- Autre à créer
- ▲ Ouvrage AEP existant
- ▭ Parcelles cadastrales
- ▭ Parcelles traversées
- Tracé projeté de la conduite de Verrochas sur voirie communale
- Chambre de réunion/de répartition à créer
- ★ Brise-charge à créer

Echelle 1/400

0 5 10 15 20 m

Sources : Cadastre. SCERCL 2023

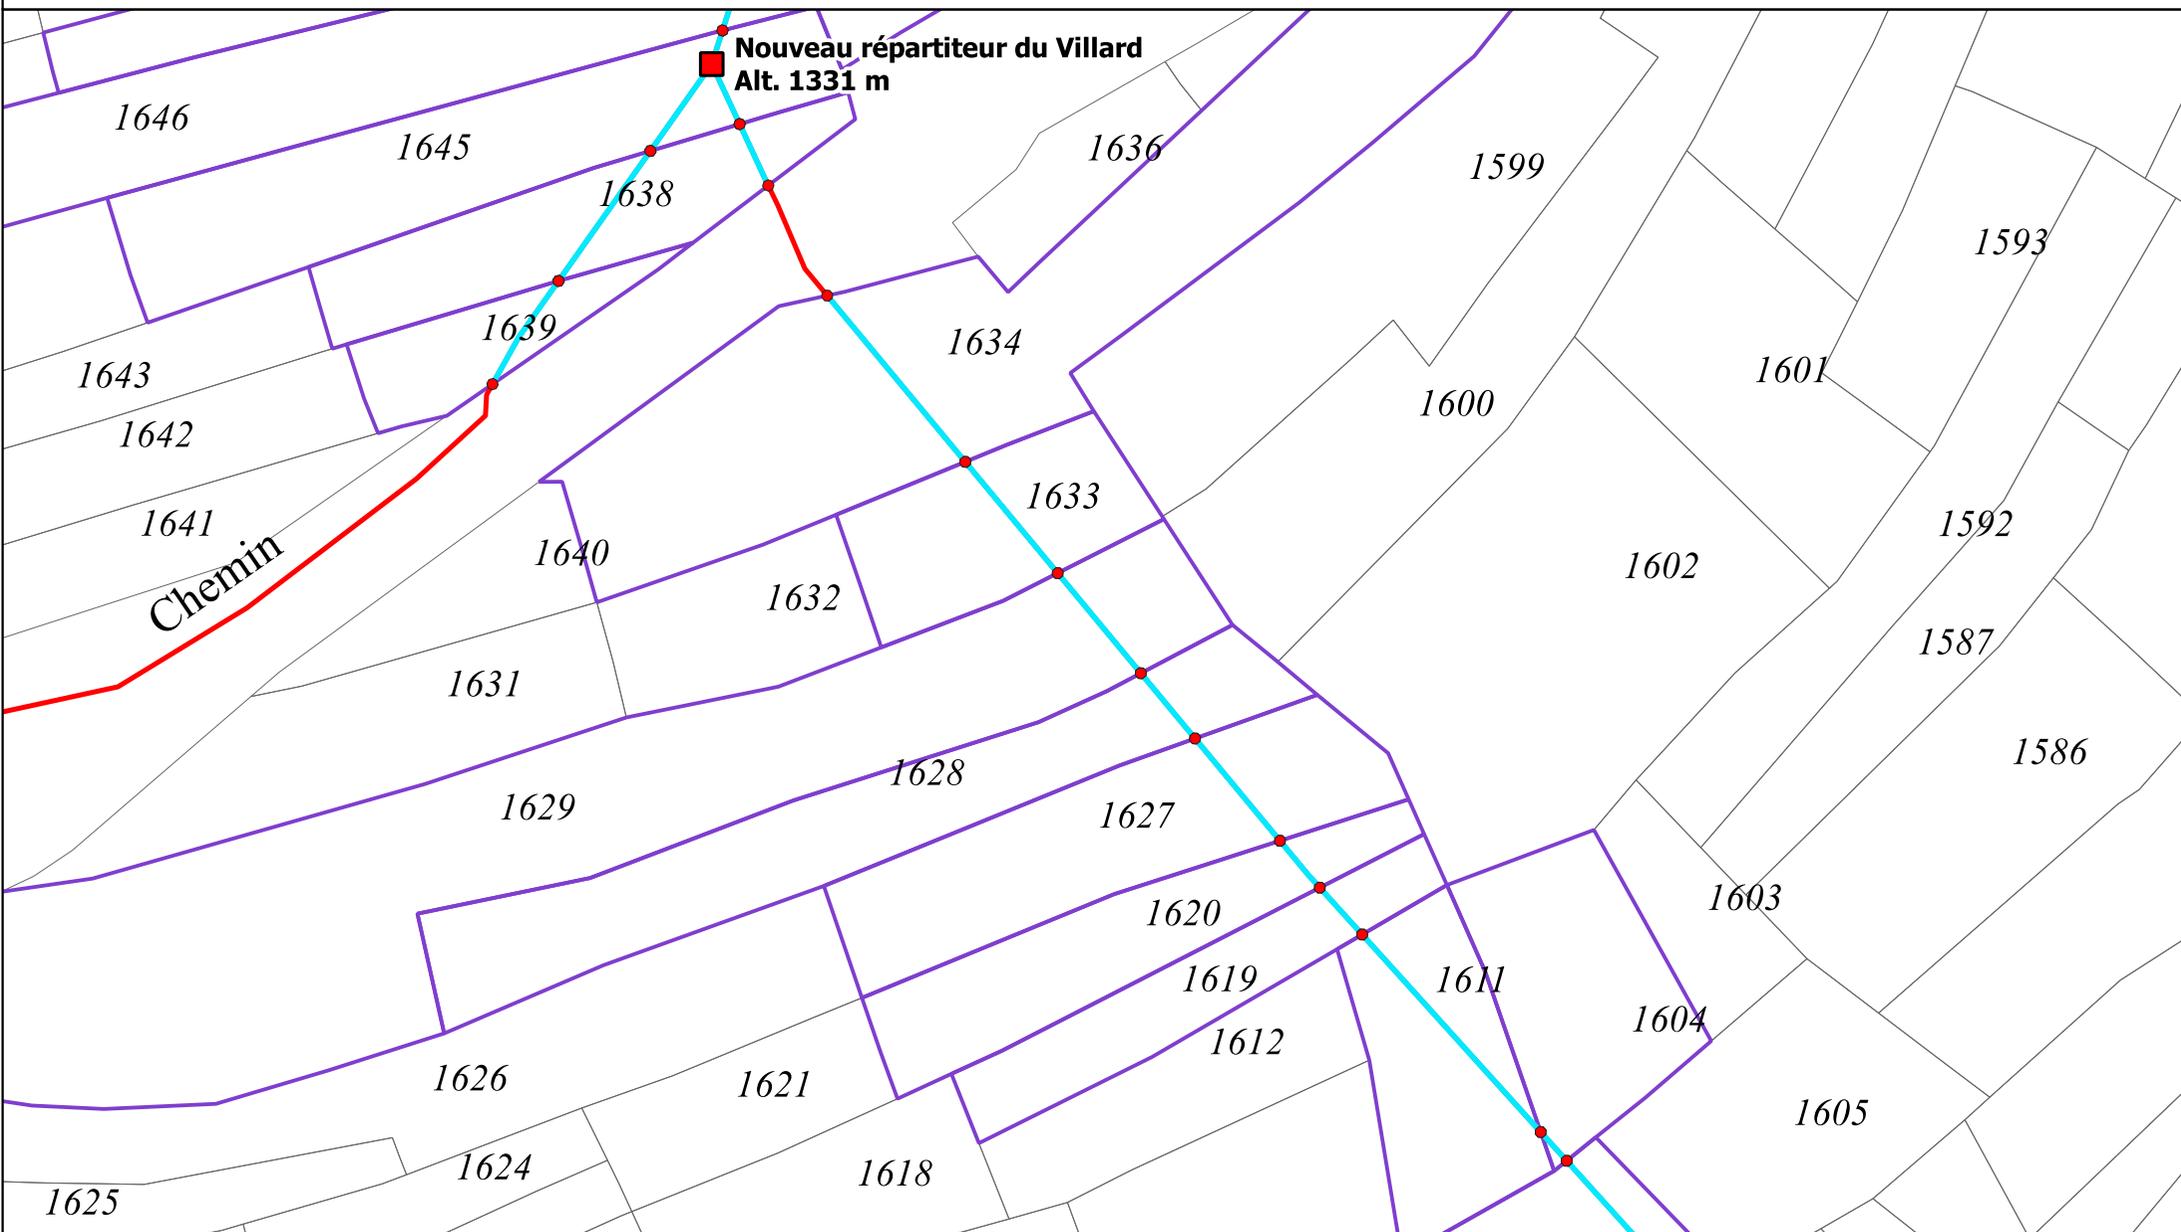

Localisation du tracé de la conduite de Verrochas par rapport à la Parcelle M 2136




Légende :

- Tracé projeté de la conduite de Verrochas sur les parcelles privées
- Autre à créer
- ▲ Ouvrage AEP existant
- Chambre de réunion/de répartition à créer
- Parcelles cadastrales
- ☆ Brise-charge à créer
- ▭ Parcelles traversées

Echelle 1/400

0 5 10 15 20 m

Sources : Cadastre. SCERCL 2023

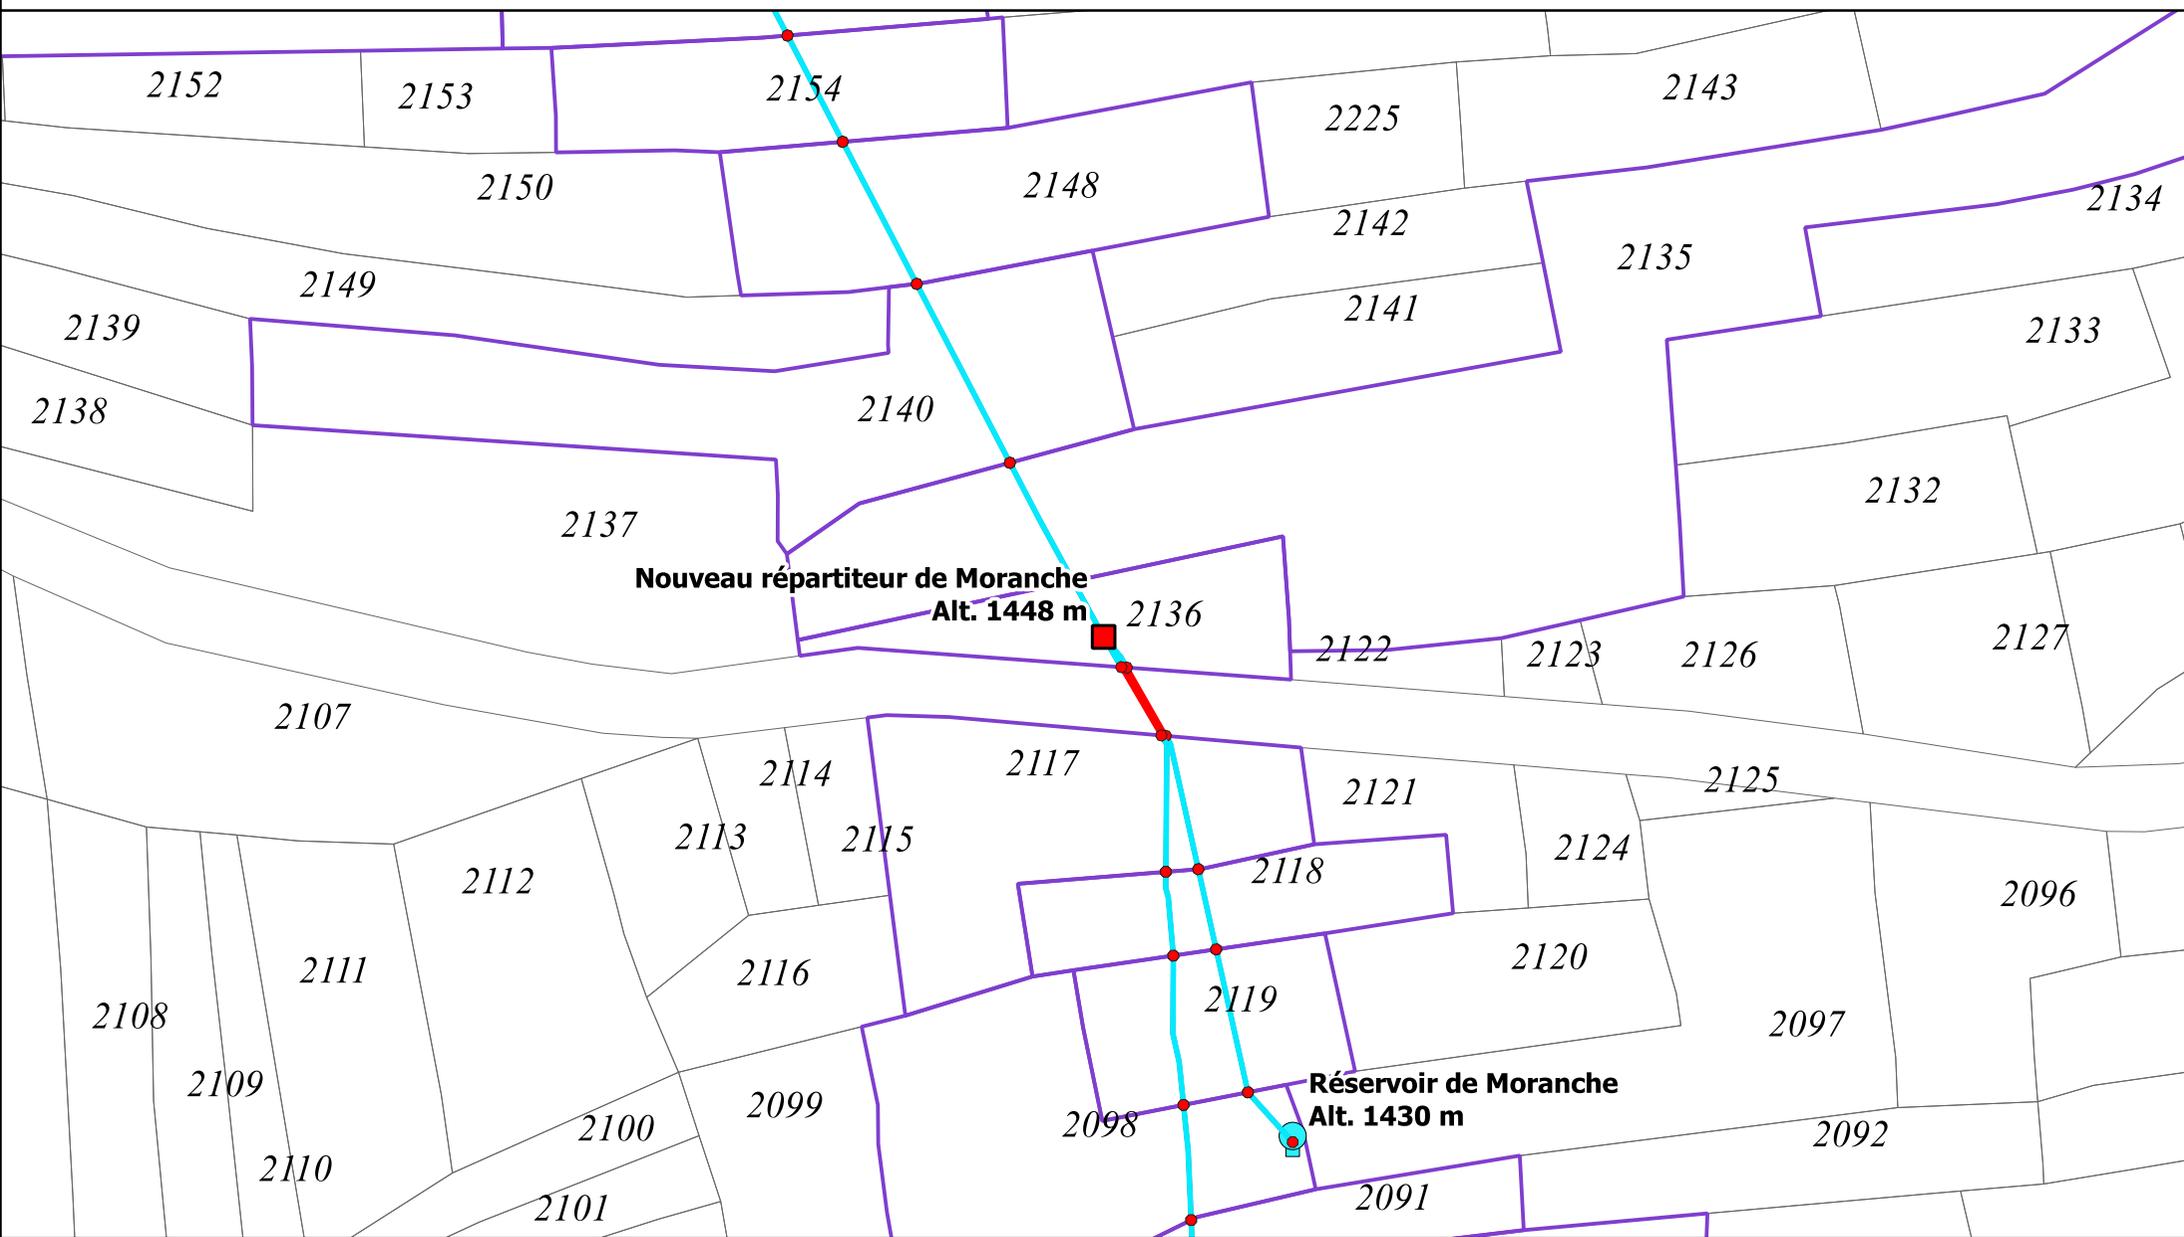

Localisation du tracé de la conduite de Verrochas par rapport à la Parcelle M 2168



Légende :

- Tracé projeté de la conduite de Verrochas sur les parcelles privées
- Autre à créer
- Tracé projeté de la conduite de Verrochas sur voirie communale
- ▲ Ouvrage AEP existant
- Chambre de réunion/de répartition à créer
- Parcelles cadastrales
- ★ Brise-charge à créer
- ▭ Parcelles traversées

Echelle 1/400

0 5 10 15 20 m

Sources : Cadastre. SCERCL 2023

